

Luleå lantmäteridistrikt

1991

B03 90 147 KA 1

Förrättning
Avstyckning från Kallax 13:5

Kommun
Luleå

Län
Norrbottens

varigenom Kallax 13:18-13:24

Registerområde
Luleå

bildats

Registreringsbevis
Förrättningen är registrerad den

Förrättningslantmätare


1992-02-21
För fastighetsregistermyndigheten

Jonas Nilsson
Jonas Nilsson

Svea Stenstyd

Fastighetsrättslig beskrivning, akttbilaga BE 1

Teknisk beskrivning, akttbilaga BE 2

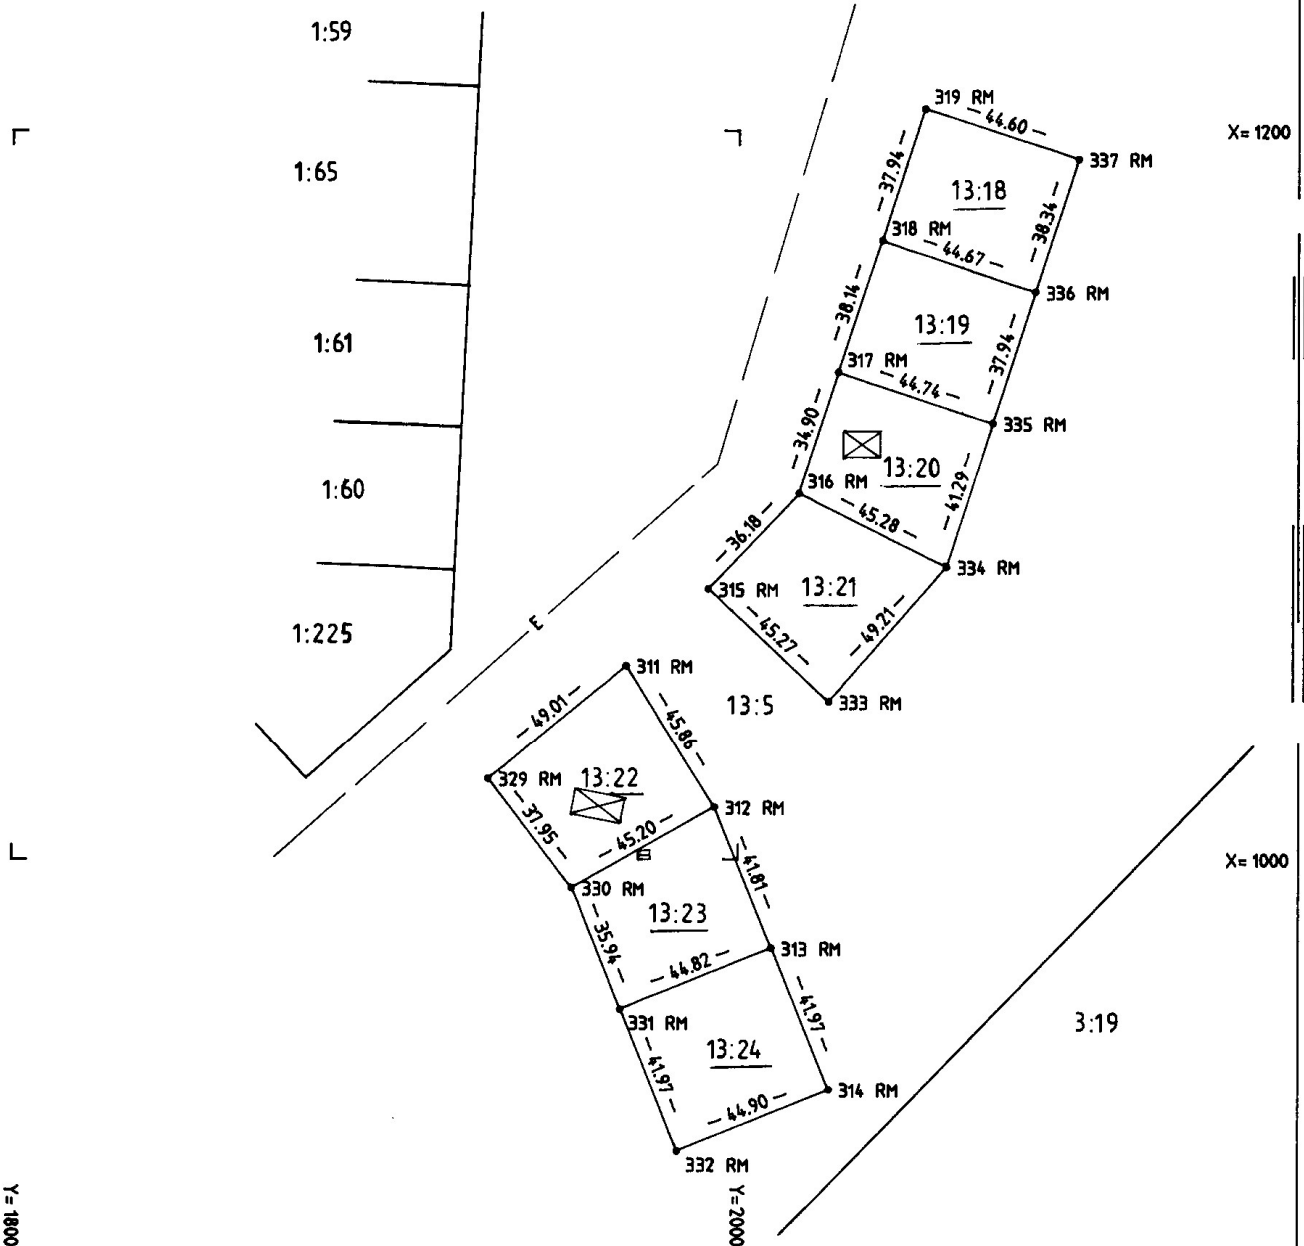

Nyttillkomna gränser : Samtliga gränser omkring Måttsund 13:18-13:24

Fremställd genom Nymätning	Koordinatsystem Fristående	Mätclass II	0 20 40 60 80 100 meter Skala 1:2000
För det tekniska innehållet svarar <i>Olus Axelbæ</i>		Reg karta, lägesangivning 24168:30	Beteckningsstandard TFA 4.6 B:2