


# Ålstensgatan 91

## Entréplan

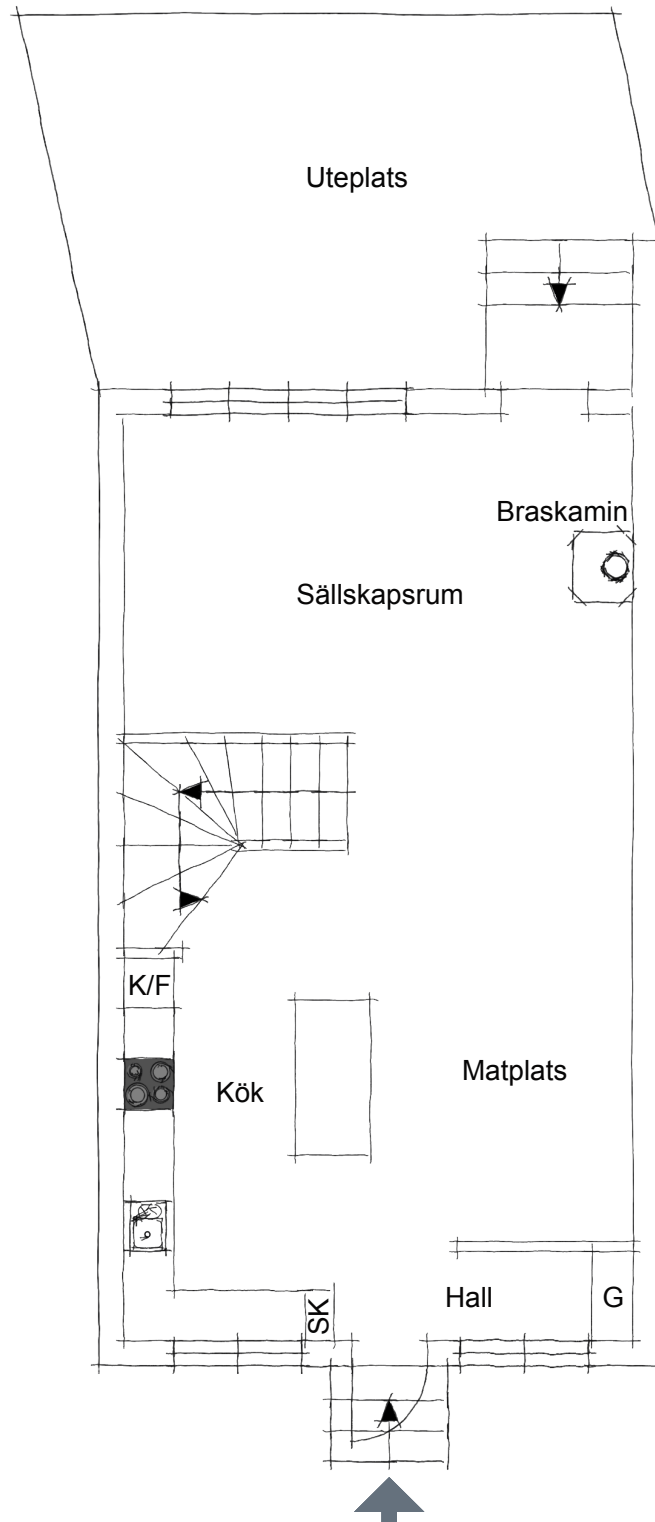

Principritning med reservation för avvikelse.  
©2022 Ålstens Fastighetsbyrå