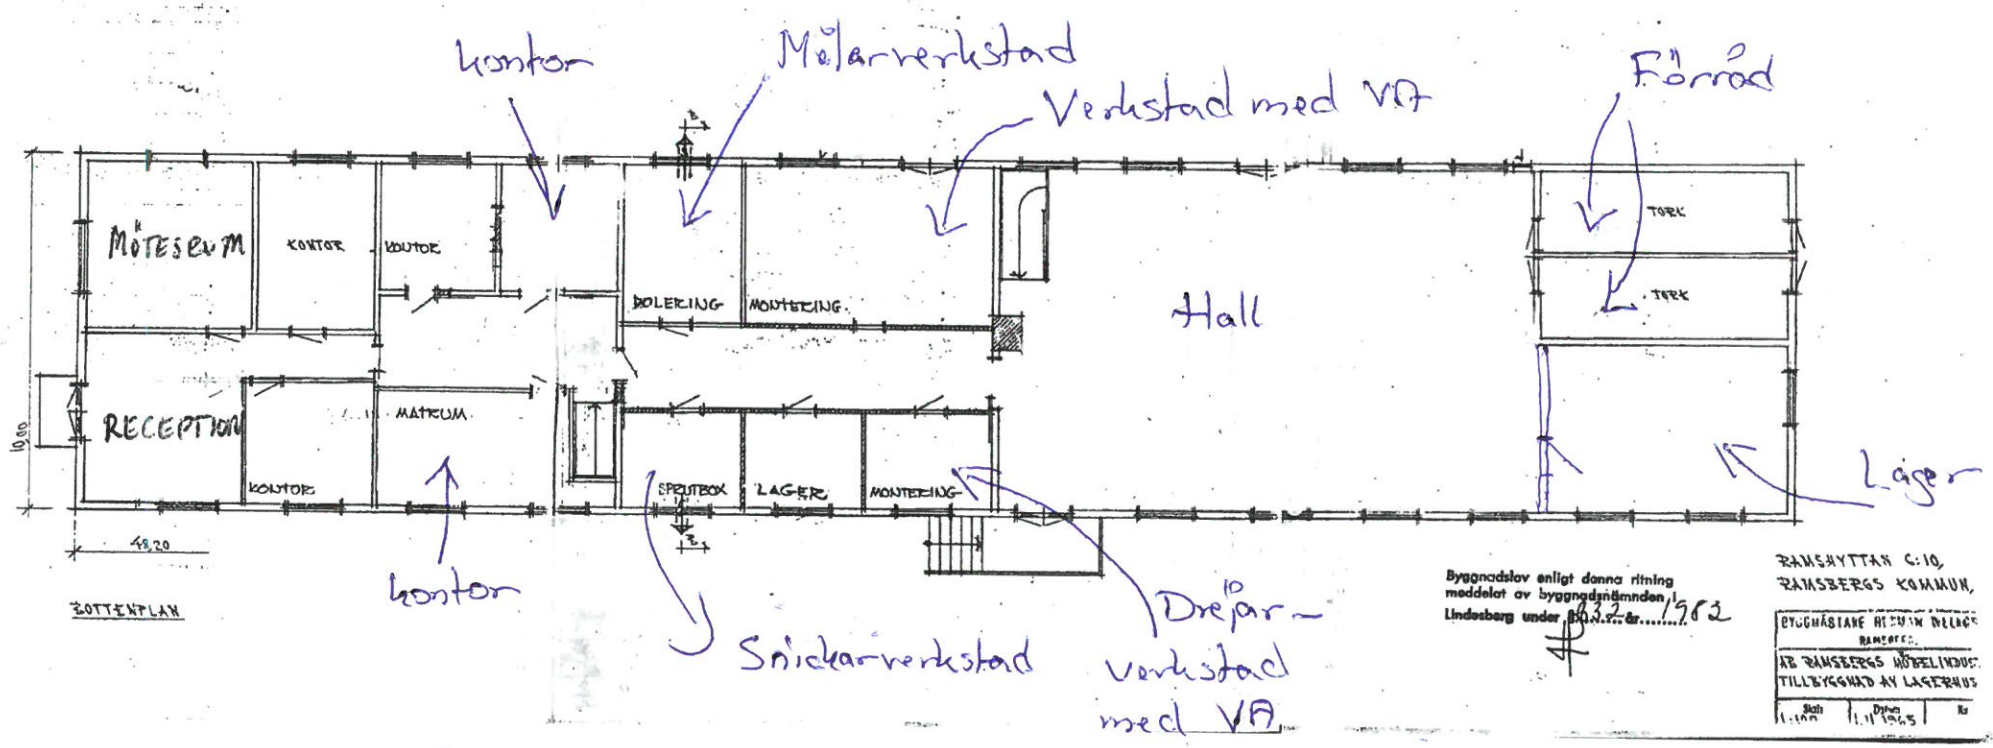
kontor
Målarverkstad
Verkstad med VA
Förråd
MÖTESRUM
KONTOR
KONTOR
DOLERING
MONTERING
Hall
TORK
TORK
RECEPTION
MATRUM
KONTOR
SPRUTBOX
LAGER
MONTERING
Lager
10,00
48,20
kontor
Snickarverkstad
Drejar-
verkstad
med VA
BOTTENPLAN
Byggnadslov enligt denna ritning
meddelat av byggnadsnämnden i
Lindesberg under 832 år 1962
RAMSHYTTAN C:10,
RAMSBERGS KOMMUN,
BYGGNÄSTANE HERMAN WELNER
RAMSBERG
AB RAMSBERGS MÖBELINDUST.
TILLBYGGNAD AV LAGERHUS
Skala
1:100
Datum
1.11.1965