

Ärende Avstyckning från Västgötetorp 1:13		Kommun Hällefors	Län Örebro
Registerområde Grythytan		Nybildade fastigheter Lotten A = Rnr Västgötetorp 1:23	
Förrättningslantmätare <i>Roland Segnestam</i> Roland Segnestam		Registreringsdatum 1973-01-26	Dnr R 11-73
		<input checked="" type="checkbox"/> Uppgift om åtgärd förrättningen avsett har införts i fastighetsregistret Stig Landin För fastighetsregistermyndigheten	
Fastighet, område m m	Fig	Areal hektar, m ² delareal	± ändring/summa

Ägare, uppgifter till lokala skattemyndighet och andra anmärkningar

Lotten A = Västgötetorp 1:23 0,1604 Bertil Fredriksson, Klockarvägen 34 B, 712 00 Hällefors
00 - 2 - 16

TEKNISK BESKRIVNING

Koordinatförteckning

Pkt Mark X Y

Gränspunkter

1	rm	1 035,06	955,67
2	rm	1 028,28	995,34
3	rm	986,09	986,97
4	rm	996,64	950,05


Polygonpunkt

101	rm	1 000,00	1 000,00
-----	----	----------	----------

System: Lokalt

rm = rör i mark

Nyttillkomna gränser: 1-2-3-4-1.

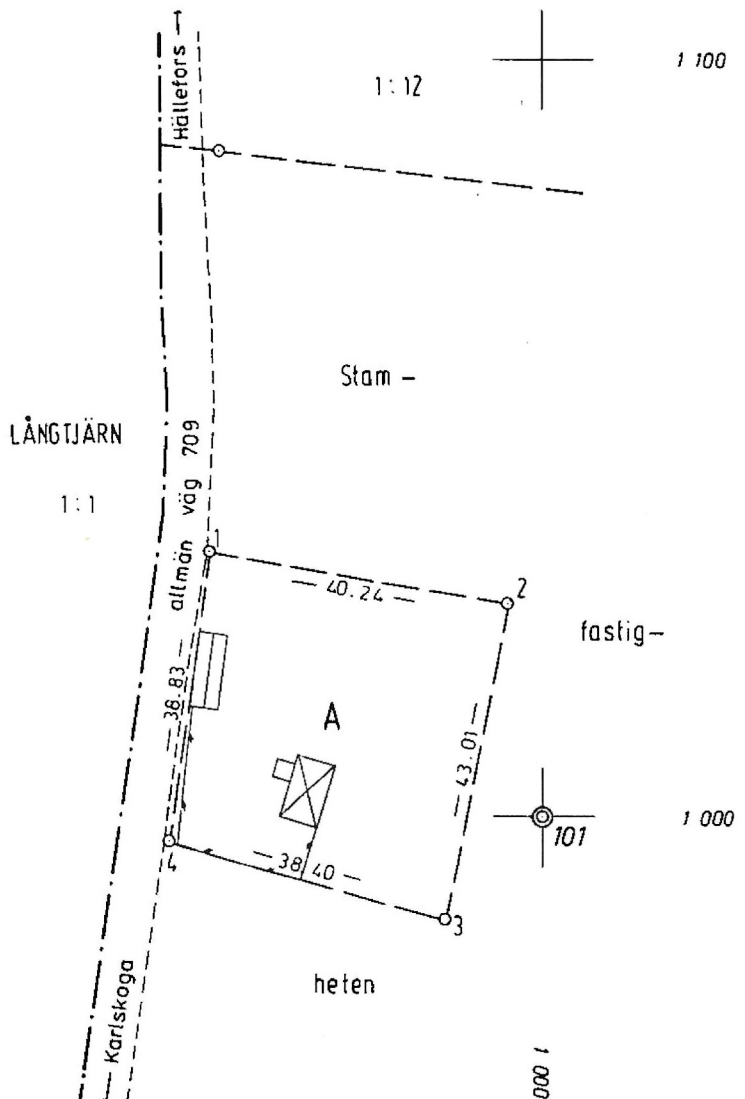

Lantmäteriet BI 0341 10.1971 30 000 SRA Sthlm 15856

Skala 1:1000 Reg karta, lägesangivning Ek 114 25: 30

Framställd genom Fullständig nymätning

Mätning Beräkning Kartering Ritn redigering

18-GRY-825