



RevNo	Revision note	Date	Signature	Checked
B	FÖRÄNDRADE MARKLINJER	060712	KM	
C	FÖRÄNDRAT TAK	060721	KM	

KNIVSTA KOMMUN
Bygg- och miljönämnden
Ink. 2008-03-13
Diarienumr. 2008/10078-1

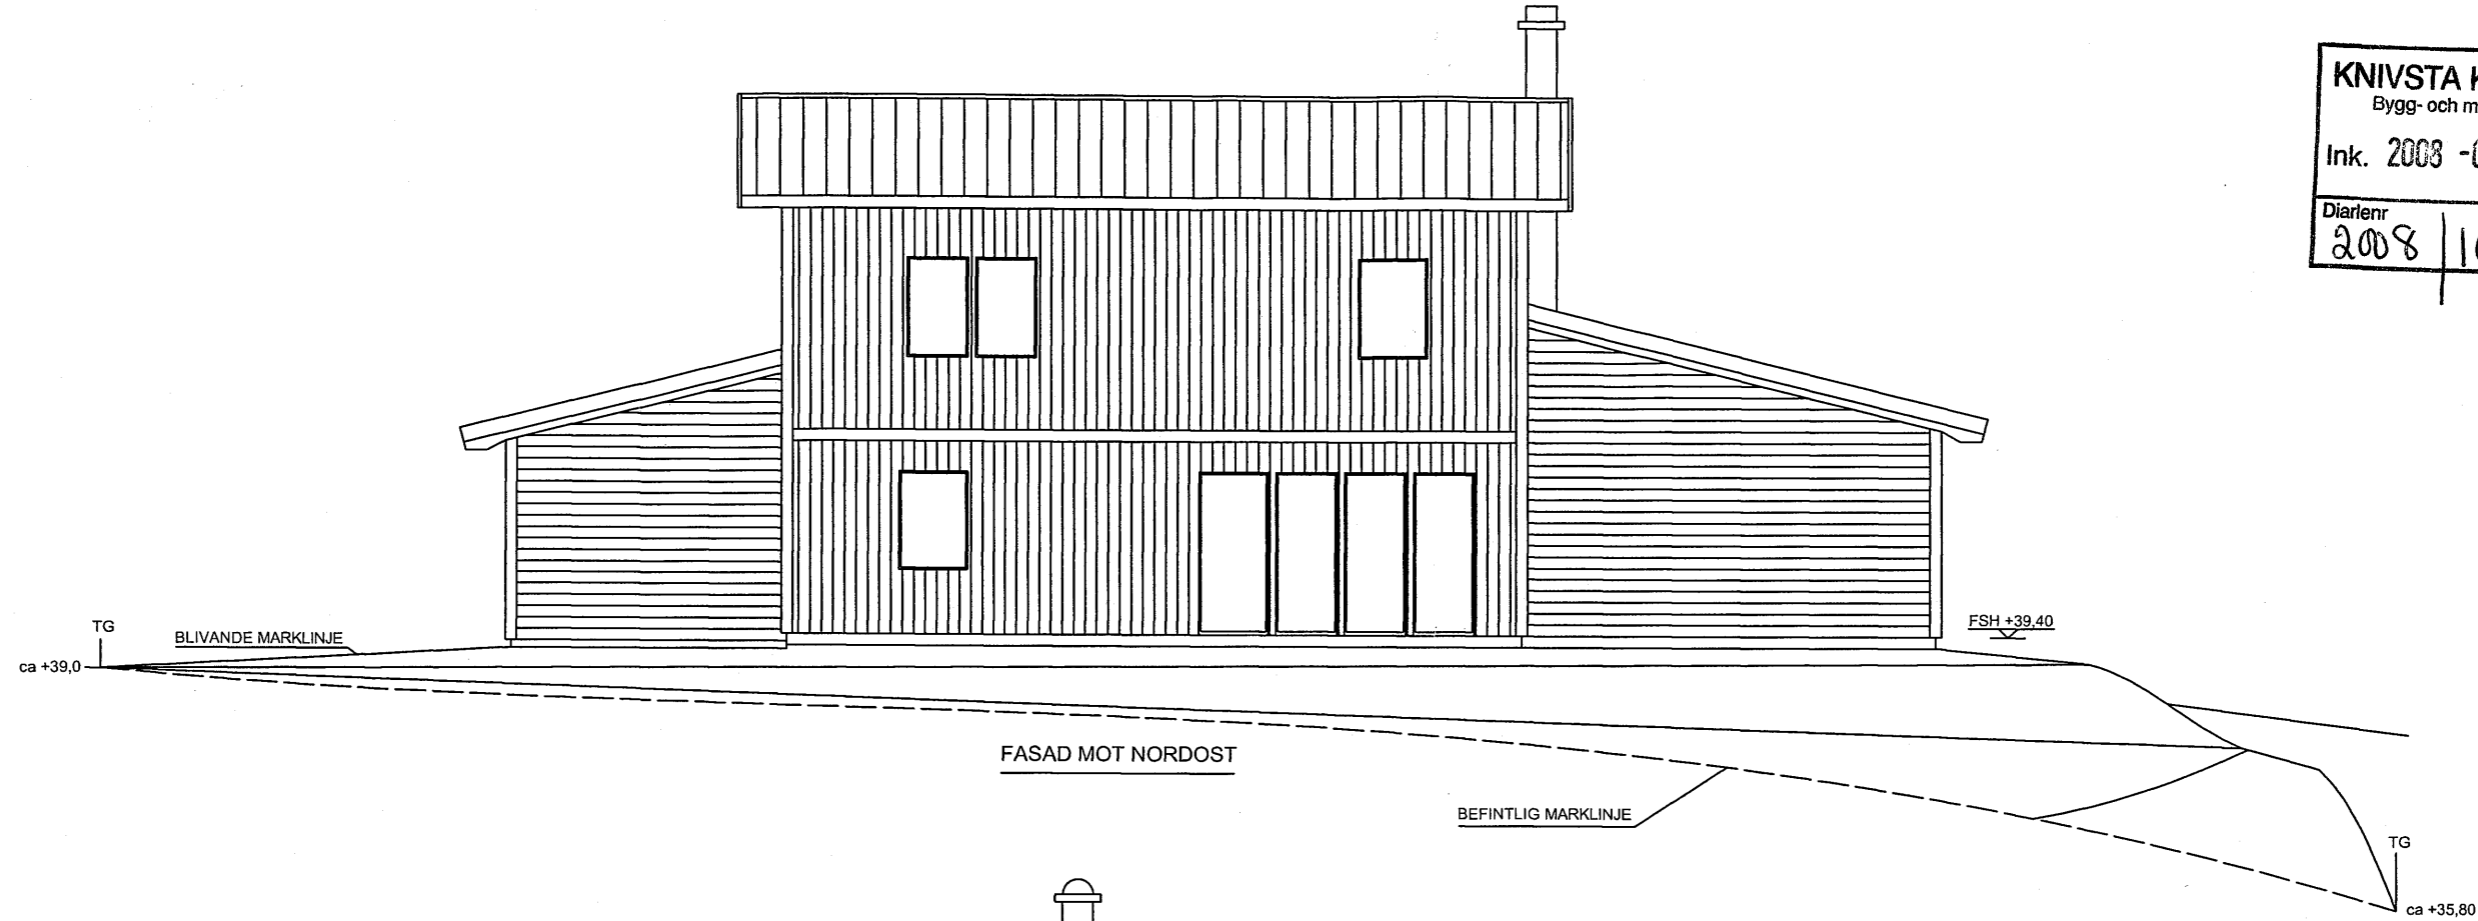

KNIVSTA KOMMUN
Bygg- och miljönämnden
DELEGATIONSBESLUT
2008-07-03
Henna Hagström

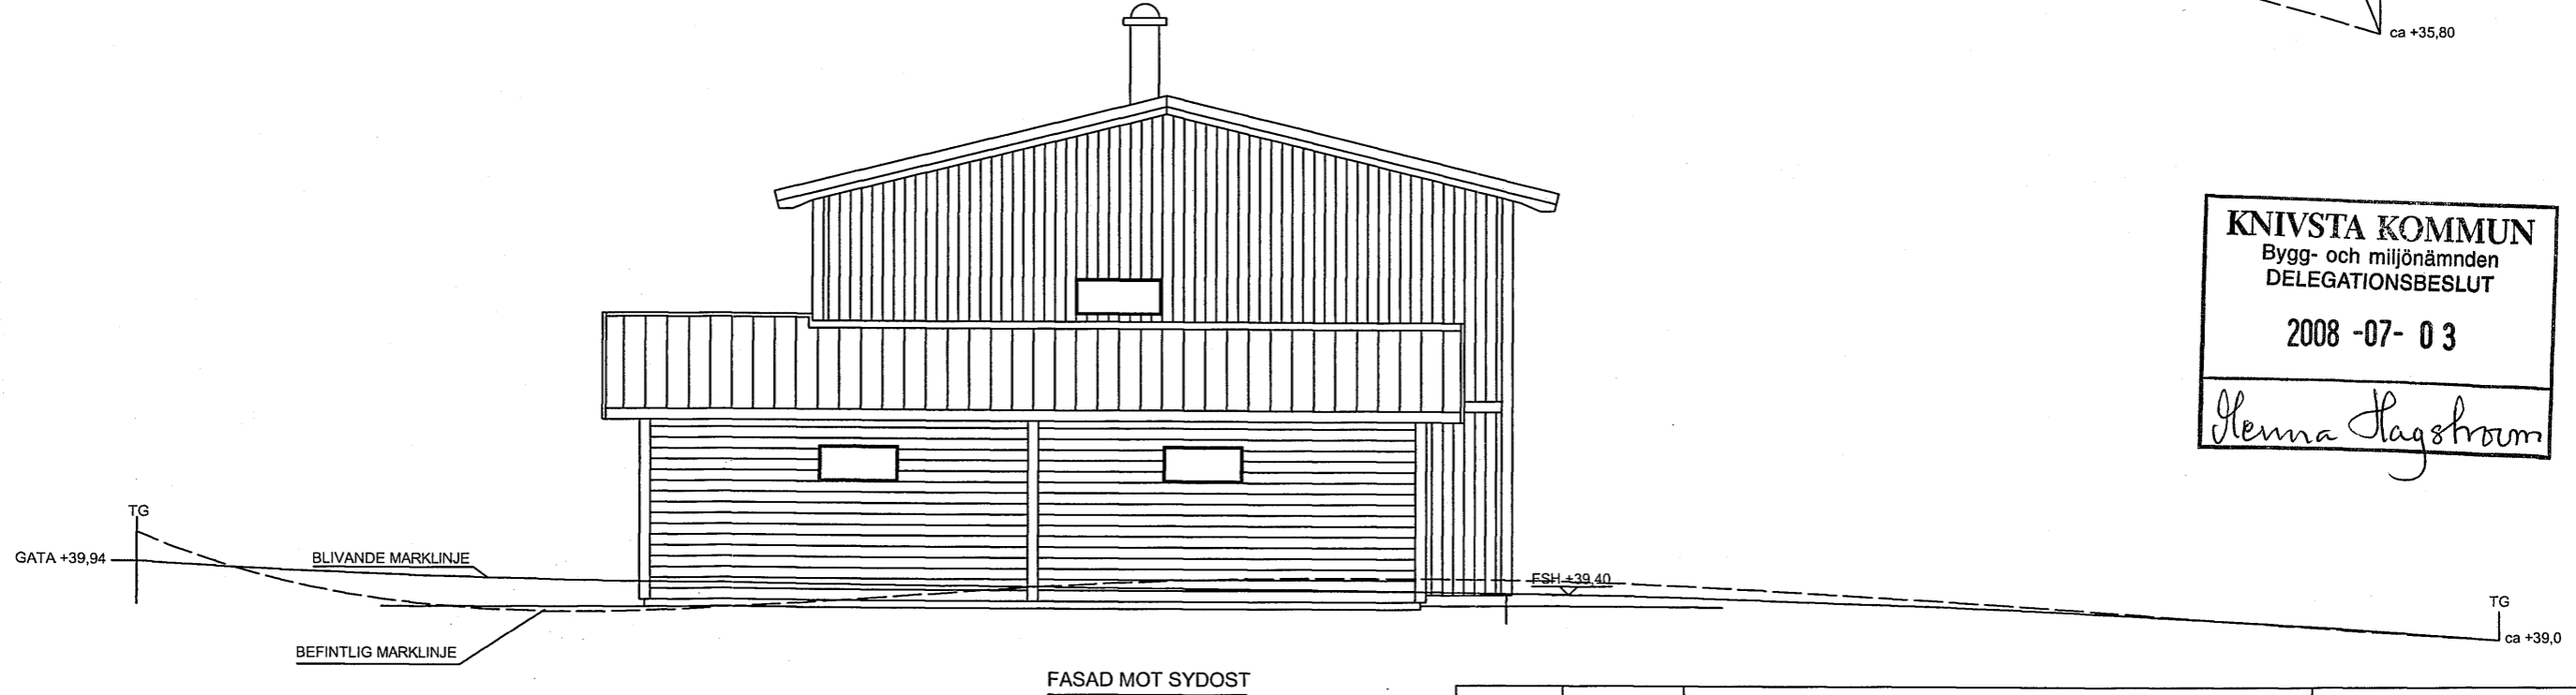

Itemref	Quantity	Title/Name, designation, material, dimension etc	Article No./Reference		
Designed by KM	Checked by	Approved by - date	File name 1-412-FNOSO	Date 08/03/05	Scale 1:100
HiQ BYGG AB ÅSGATAN, 741 45 KNIVSTA TEL. 073/6541760			FASAD NORDOST & SYDOST		
			VRÅ 1:412	Edition D	Sheet 1/1