

FÖRKLARINGAR

ALLA MÅTT I MILLIMETER

BEFINTLIGT MARKLINJE

NY MARKLINJE


MATERIAL

FASAD
PUTSAD
NCS-KOD: NCS S 0502-Y



STORA SADELTAK
BETONG-TEGEL
NÄRMASTE NCS-KOD: S4050-Y60R

MINDRE PULPETTAK
FALSAD PLÅT
NÄRMASTE NCS-KOD: S4050-Y60R

FÖNSTER OCH DÖRRAR:
NCS-KOD: S 8505-Y80R

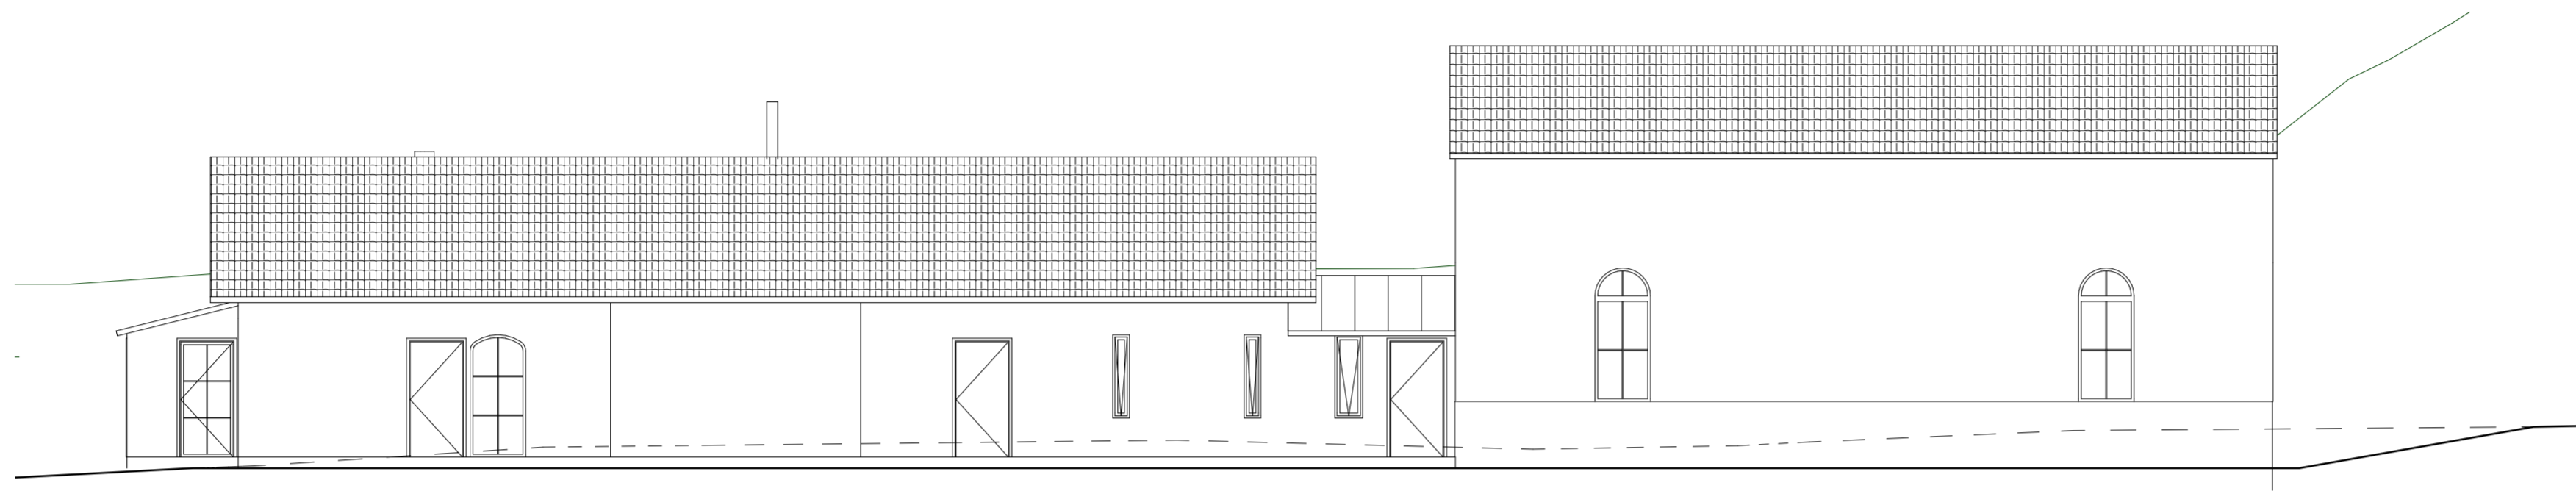

FASAD MOT SÖDER
1:100

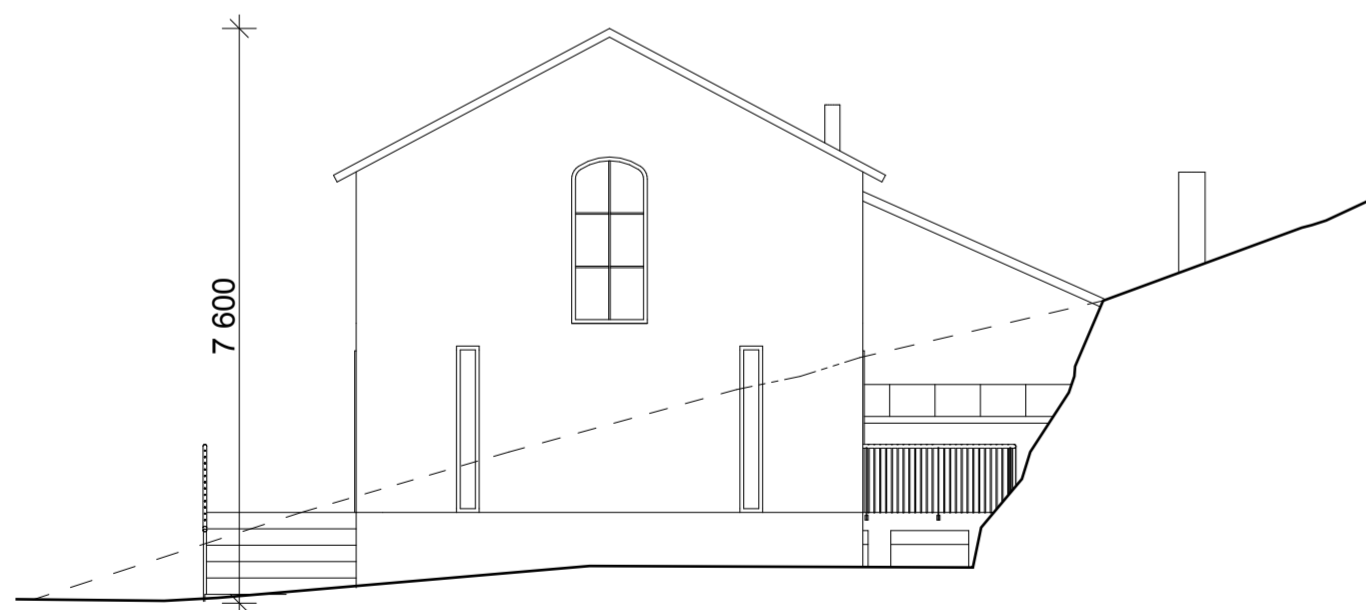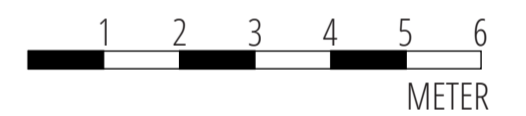

FASAD MOT ÖSTER
1:100

REV	ANTAL	ÄNDRINGEN AVSER	DATUM	SIGN
C	1	FASAD MOT SÖDER: ÄNDRAD FÖNSTERSÄTTNING HEMMAGYMSDELEN	14/6/2022	L-F-G
B	1	ALLA FASADER: SKORSTENAR TILLAGDA	10/11/2021	L-F-G
A	6	ALLA FASADER: BEFINTLIG MARKNIVÅ TILLAGD NY MARKNIVÅ ÄNDRAD I OCH MED HUSETS NYA PLACERING ÄNDRAD GRUNDLÄGGNING I BOSTADSDELEN LÄGRE KRYPPGRUND I HEMMAGYMSDELEN YTTRRE HÖJDMÅTT FRÅN MARK SÄNKTA IOM ÄNDRAD GRUND TRAPPOR UTOMHUS TILL HEMMAGYMSDELEN TILLAGDA	27/10/2021	L-F-G

BYGGLOVSRITNING

NYBYGGNATION VILLA
PUNSKOG 1:10, NORRTÄLJE KOMMUN



Fehrström
arkitektur

Vårmänadsgatan 7b
41543 Göteborg
www.fehrstrom-ark.se
kontakt@fehrstrom-ark.se

DATUM	ANSVARIG
24/9/2021	L. FEHRNSTRÖM-GRÖHN
FASAD MOT ÖSTER (1:100) FASAD MOT SÖDER (1:100)	
SKALA	NUMMER
1:100(A2)	A-5
REV	SIGN
B	