


FÖRKLARINGAR

ALLA MÅTT I MILLIMETER

BEFINTLIGT MARKLINJE

NY MARKLINJE

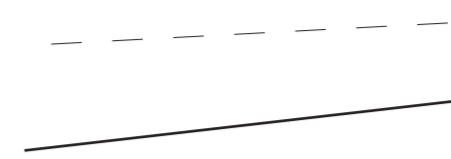

MATERIAL

FASAD

PUTSAD

NCS-KOD: NCS S 0502-Y

STORA SADELTAK

BETONG-TEGEL

NÄRMASTE NCS-KOD: S4050-Y60R

MINDRE PULPETTAK


FALSAD PLÅT

NÄRMASTE NCS-KOD: S4050-Y60R


FÖNSTER OCH DÖRRAR:

NCS-KOD: S 8505-Y80R


FASAD MOT NORR
1:100

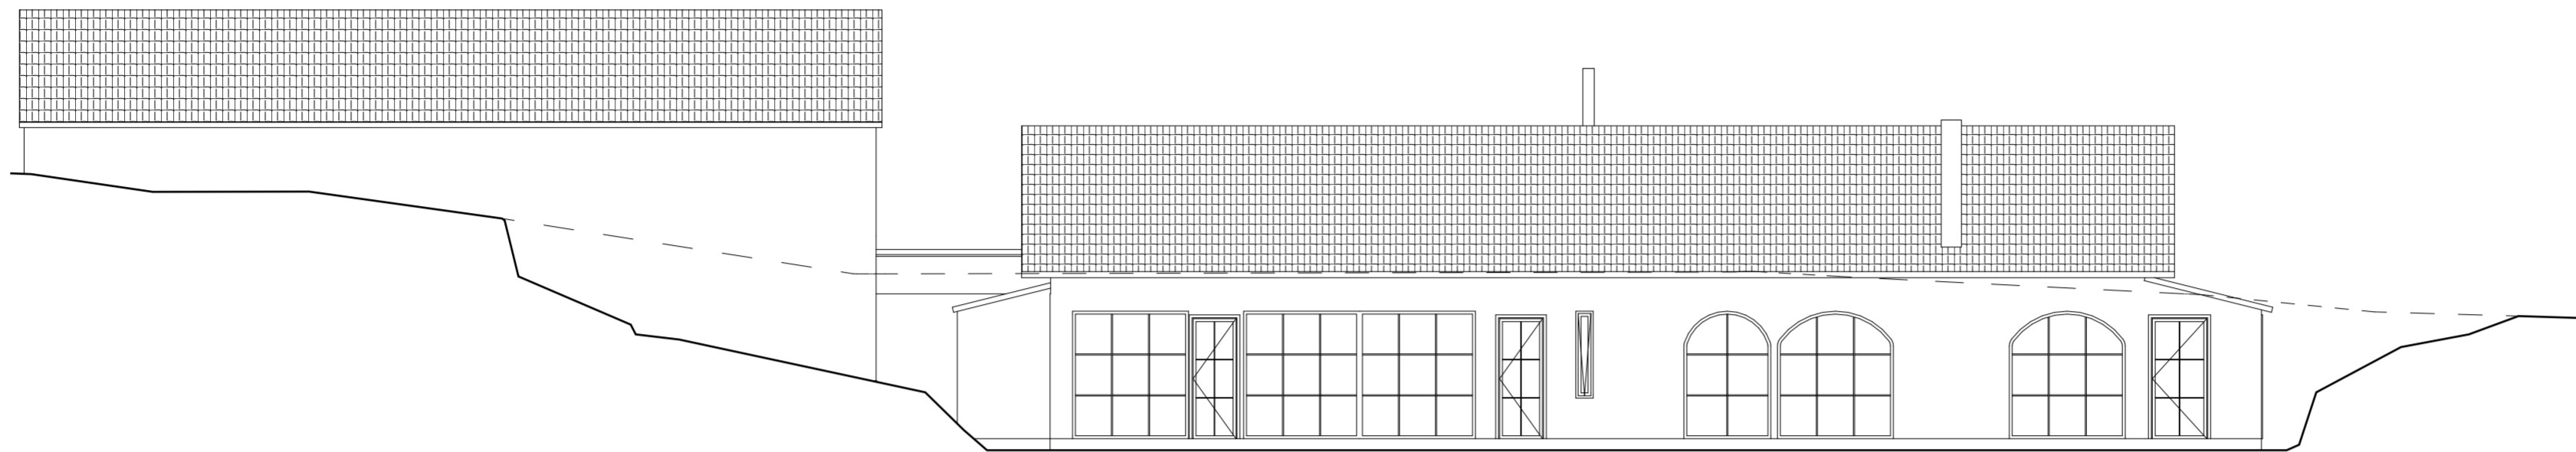

FASAD MOT NORR HEMMAGYMSDELEN
1:100

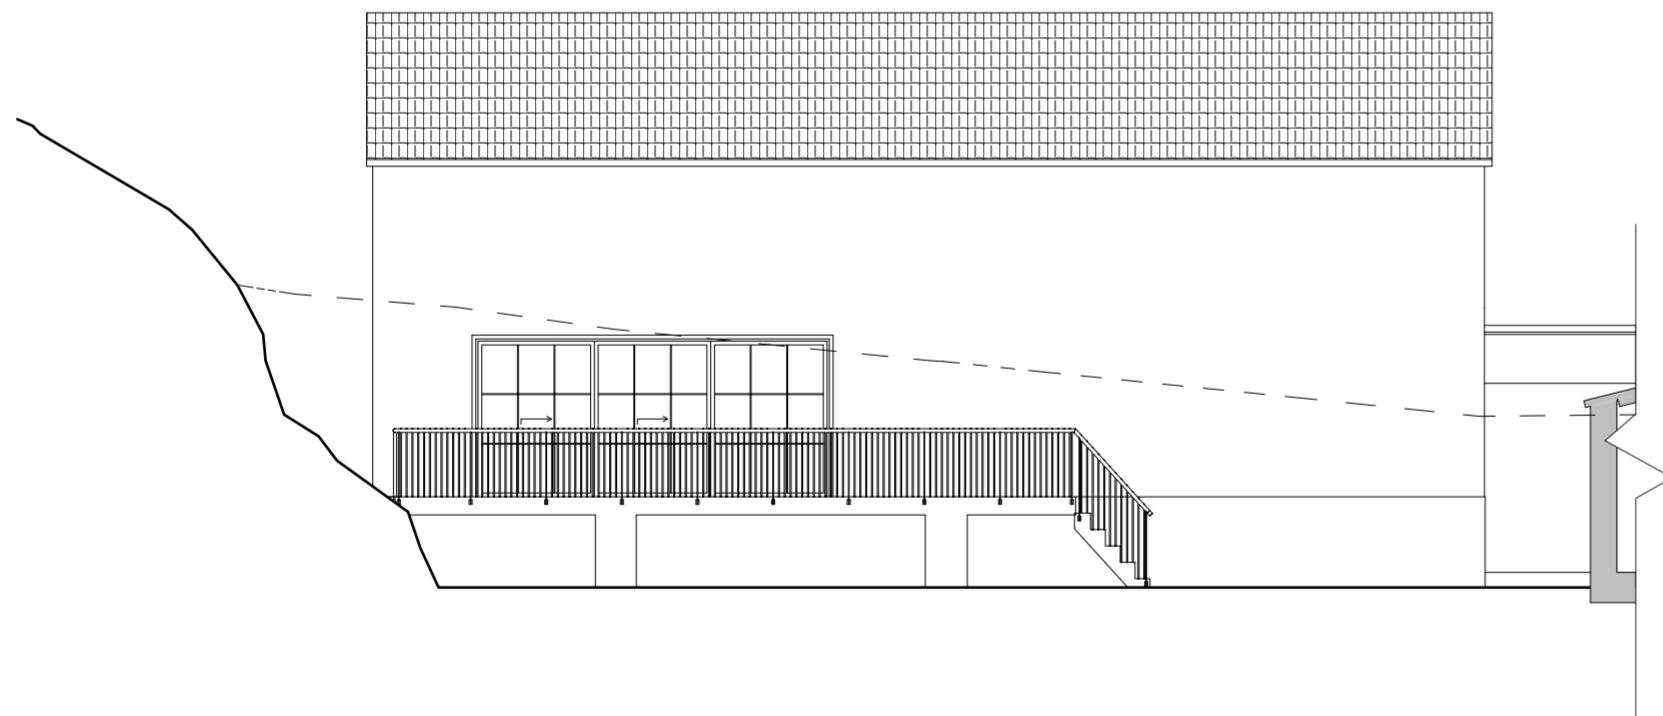

FASAD MOT VÄSTER
1:100

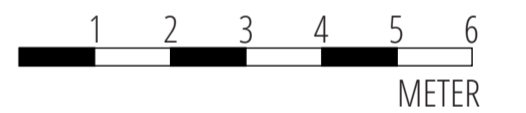

C	2	FASAD MOT NORR: ÄNDRAD FÖNSTERSÄTTNING HEMMAGYMSDELEN FASAD MOT VÄSTER: ÄNDRAD FÖNSTERSÄTTNING I KÖK	14/6/2022	LF-G
B	1	FASAD MOT NORR OCH VÄSTER: SKORSTENAR TILLAGDA	10/11/2021	LF-G
A	7	ALLA FASADER: BEFINTLIG MARKNIVÅ TILLAGD NY MARKNIVÅ ÄNDRAD I OCH MED HUSETS NYA PLACERING ÄNDRAD GRUNDLÄGGNING I BOSTADSDELEN LÄGRE KRYPPGRUND I HEMMAGYMSDELEN YTRE HÖJDMÅTT FRÅN MARK SÅNKTA IOM ÄNDRAD GRUND TRAPPOR UTOMHUS TILL HEMMAGYMSDELEN TILLAGDA FASAD MOT NORR HEMMAGYMSDELEN TILLAGD	27/10/2021	LF-G
REV	ANTAL	ÄNDRINGEN AVSER	DATUM	SIGN

BYGGLOVSRITNING

NYBYGGNATION VILLA
PUNSKOG 1:10, NORRTÄLJE KOMMUN

Fehrström
arkitektur

Vårmänadsgatan 7b
41543 Göteborg
www.fehrstrom-ark.se
kontakt@fehrstrom-ark.se

DATUM: 24/9/2021 ANSVÄRIG: L. FEHRSTRÖM-GRÖHN

FASAD MOT NORR (1:100)
FASAD MOT NORR HEMMAGYMSDELEN (1:100)
FASAD MOT VÄSTER (1:100)

SKALA: 1:100(A2) NUMMER: A-4 REV: B