

**PROJECT:** Nybyggnation av villa

**EXPLANATION:**

Alla mått ska kontrolleras på plats.  
Befintliga byggnaders höjd och läge har ej kontrollmätts.

**COLOURS AND MATERIALS:**

Fasad, färg: Brunbeige nyans, lik järnvitriol (Nordsjö- Scandinavian rock)


Fasad, material: Träpanel

Tak, färg:


Tak, material:

Detaljer, färg:


Detaljer, material:

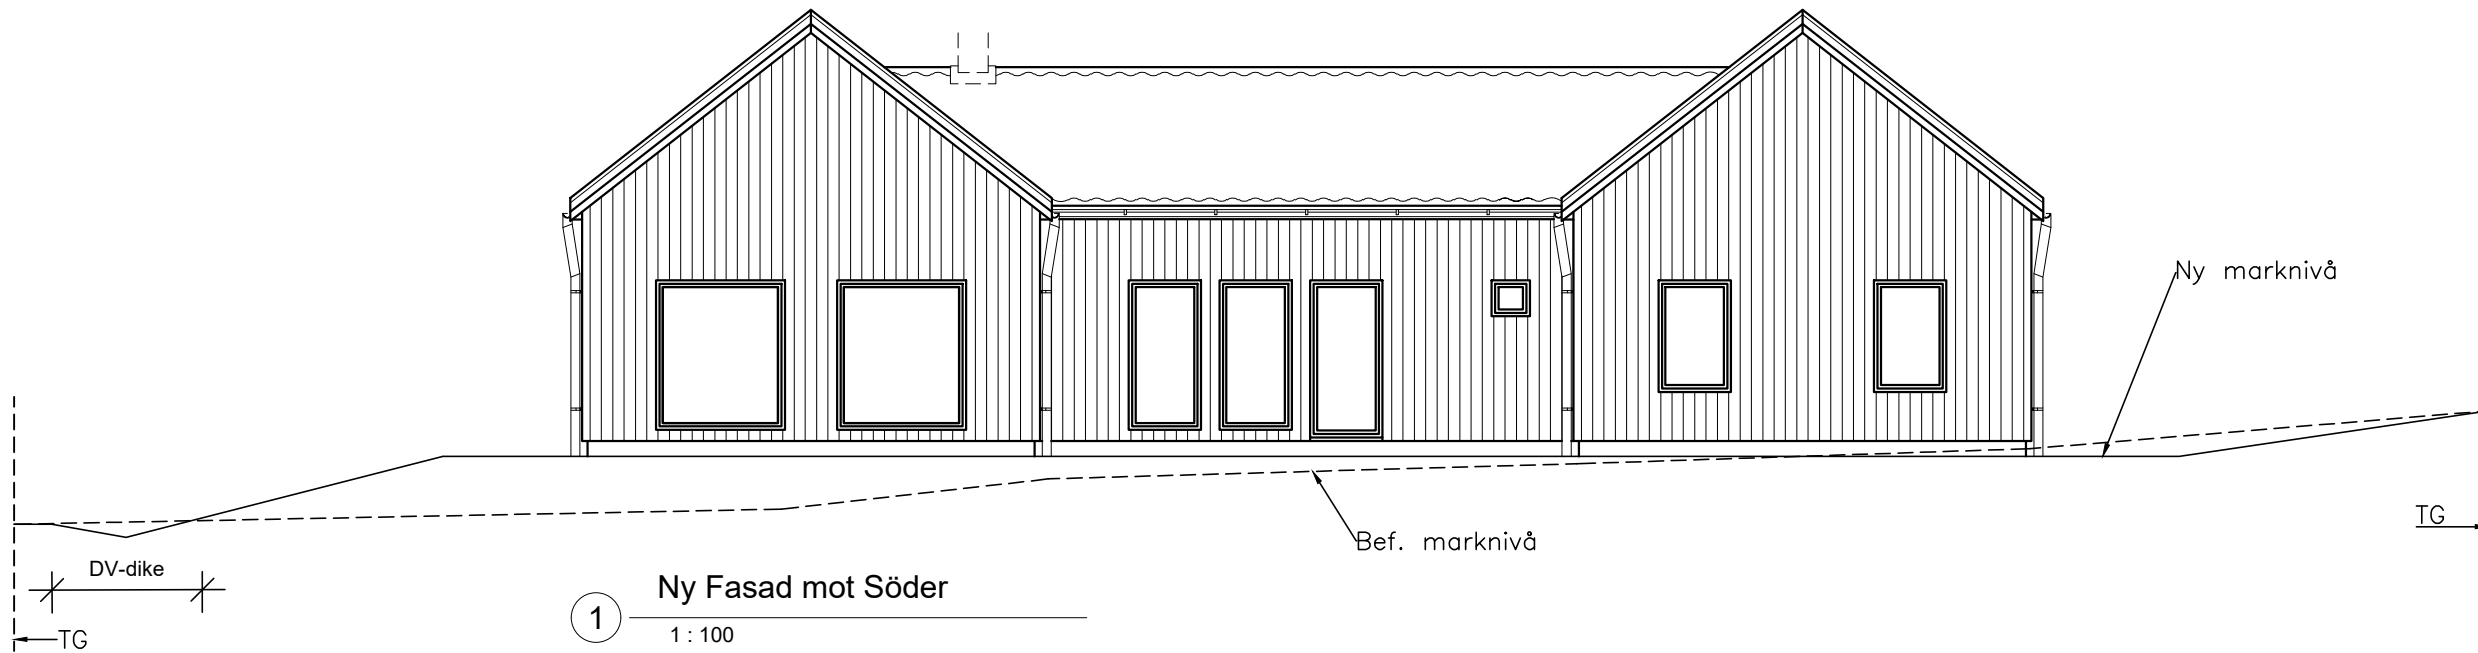

1 Ny Fasad mot Söder  
1 : 100

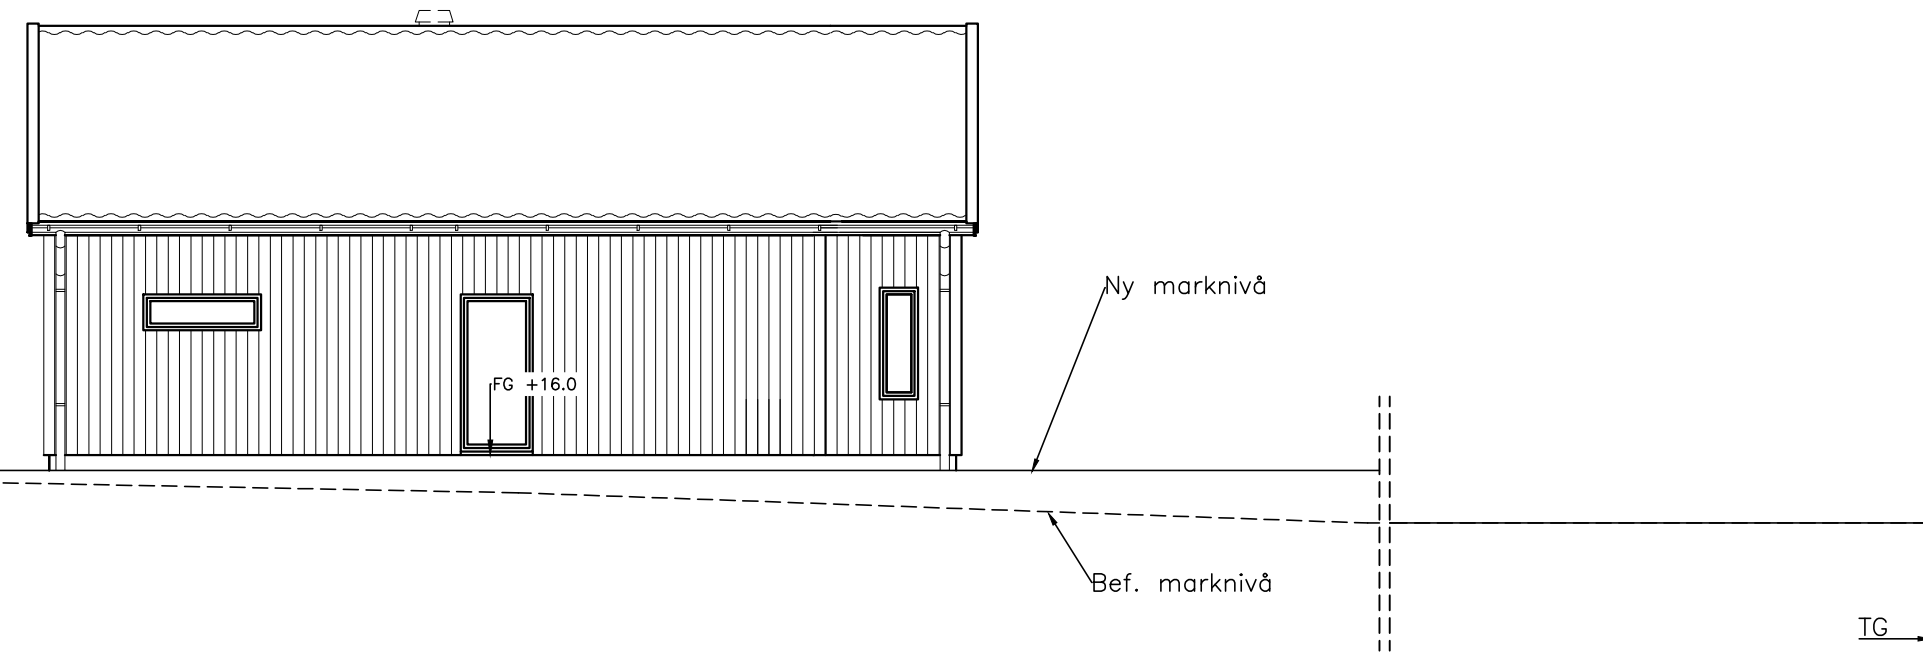

2 Ny Fasad mot Väster  
1 : 100

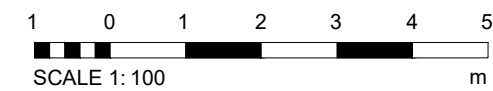

REV	DATE	EXPLANATION

**STATUS:** Preliminär handling

**COMPANY**  
 **LT INGENJÖRSBYRÅ**  
 FÖRVERKLIGA DIN BYGGDRÖM

**PROJECT MANAGER:**  
 Checker

**ARCHITECT:**  
 Tara J

**DEVELOPER:**  
 Christina Carlsson

**PROPERTY NAME:**  
 Nedernäs 1:10

**MUNICIPALY:**  
 Norrtälje kommun

**DATE** 03/01/22

**SCALE** 1 : 100 A3

**PROJECT NUMBER:**  
 21300

**DRAWING NUMBER:**  
 A\_21300\_102