


KARTA MED FÖRSLAG PÅ FÖRBINDELSEPUNKT FÖR VATTEN OCH AVLOPP ENLIGT LAG (2006:412) OM ALLMÄNNA VATTENTJÄNSTER	Arendenummer 202317.789	
	Ritad av P. GRÖNLUND	
	Uppritad datum 2022-06-03	
Verksamhetsområde NORRTÄLJE	FP Meddelad	Revidering
Fastighetens gatuadress	Fastighetsbeteckning RÅDMANSÖ-NYBY 1:23	

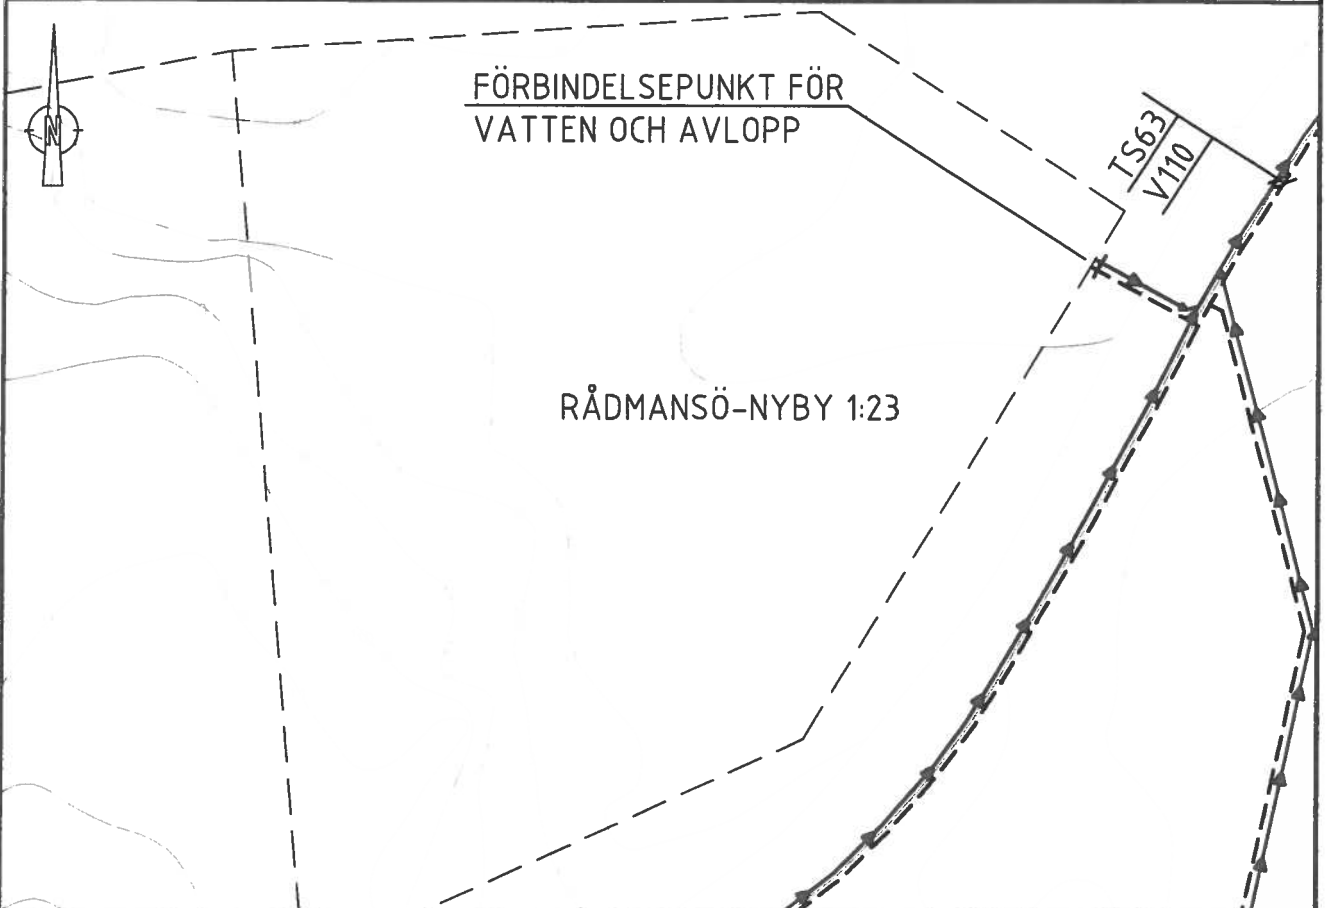

TECKENFÖRKLARING		PLANERAD TRYCKSPILLVATTENLEDNING		PLANERAD VATTENLEDNING		SKALA 1:500	
		→		- - - - -		0 5 10 15 METER	
Dagvatten gata	Förbindelsepunkts planläge i meter, vinkelrätt från tomtgräns eller från allmän ledning mätt längs förbindelseledning.			Förbindelselednings höjd, förbindelsepunkt (=vattengång i rörledning).	Förbindelseledningens dimension och material.	Uppdämningsnivå vid förbindelsepunkt för spillvatten resp. dagvatten. Höjderna angivna i meter över gällande höjdplan.	Beräknat tryck (angivet i meter vattenpelare) i vattenledning vid förbindelsepunkt.
NEJ							
LEDNINGSTYP	X koordinat	Y koordinat	Avvägd vattengång	Dimension och material	Uppdämningsnivå	Beräknat tryck	
Vattenförsörjning				32 PE			
Spillvattenavlopp				40 PE			
Dagvatten fastighet							
Byggnadsår för förbindelseledning	Koordinatsystem plan		Koordinatsystem höjd		Skala A4		
	SWEREF 99 18 00		RH 2000		1:500		