

Nybyggnadskarta - typ A

NEDERNÄS 1:10

Roslags-Bro

NORRTÄLJE KOMMUN



Adress: Drottningdalsvägen 45


Areal: 1378 kvm

Dnr: BoM 2021-003970

För ledningsuppgifter, se bilaga A

Kompletterande uppgifter lämnas av VA-avdelningen vid servisanmälan/ansökan

Kartans giltighetstid är två år

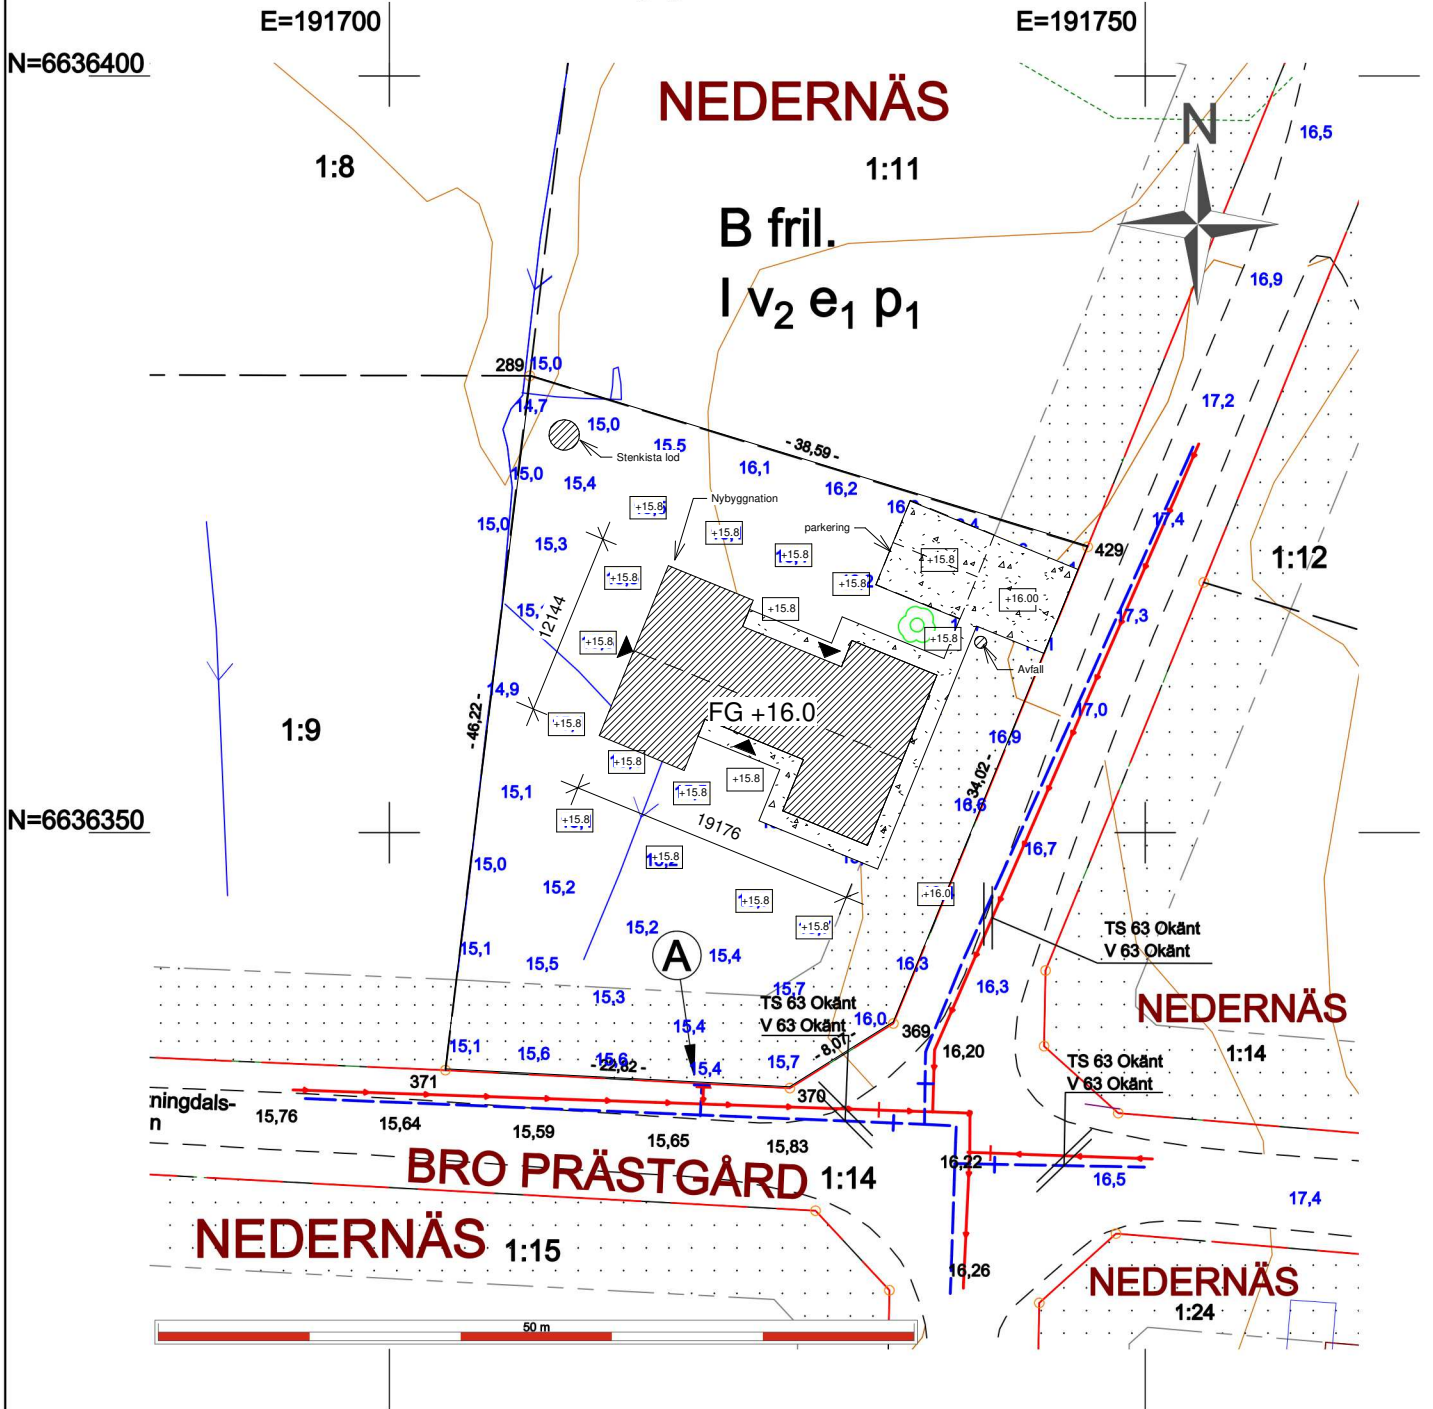

SKALA:
1:500 / A4

Teckenförklaring

TÄLJE	Traktnamn	Stig	Dike
3:9	Traktnamn	Staket	Strandlinje
	Fastighetsbeteckning	Häck	Belysningsstolpe
	Fastighetsgräns	Stenmur	Flaggstång
	Traktgräns	Stödmur	Stolpe
	Enbostadshus (fasad/tak)	Barrskog	Barrträd
	Uthus	Lövskog	Lövträd
	Transformatorstation	Åker	Rättigheter
	Väg	Äng	Anvisning på plats av el- och telekablers läge
	Nivåkurvor	Kärr	är nödvändig innan grävning får påbörjas.
20,5	Höjdpunkt	Berg i dagen	Beställ på www.ledningskollen.se
	Slänt		

Ritningsdatum: 28 sept 2021
Namn: Ann-Catrine Söderback
Kartingenjör
Granskad av: Martin Karlsson

Koordinatsystem:
i plan: SWEREF 99 18 00
i höjd: RH 2000