



ENTRÉPLAN
1:100

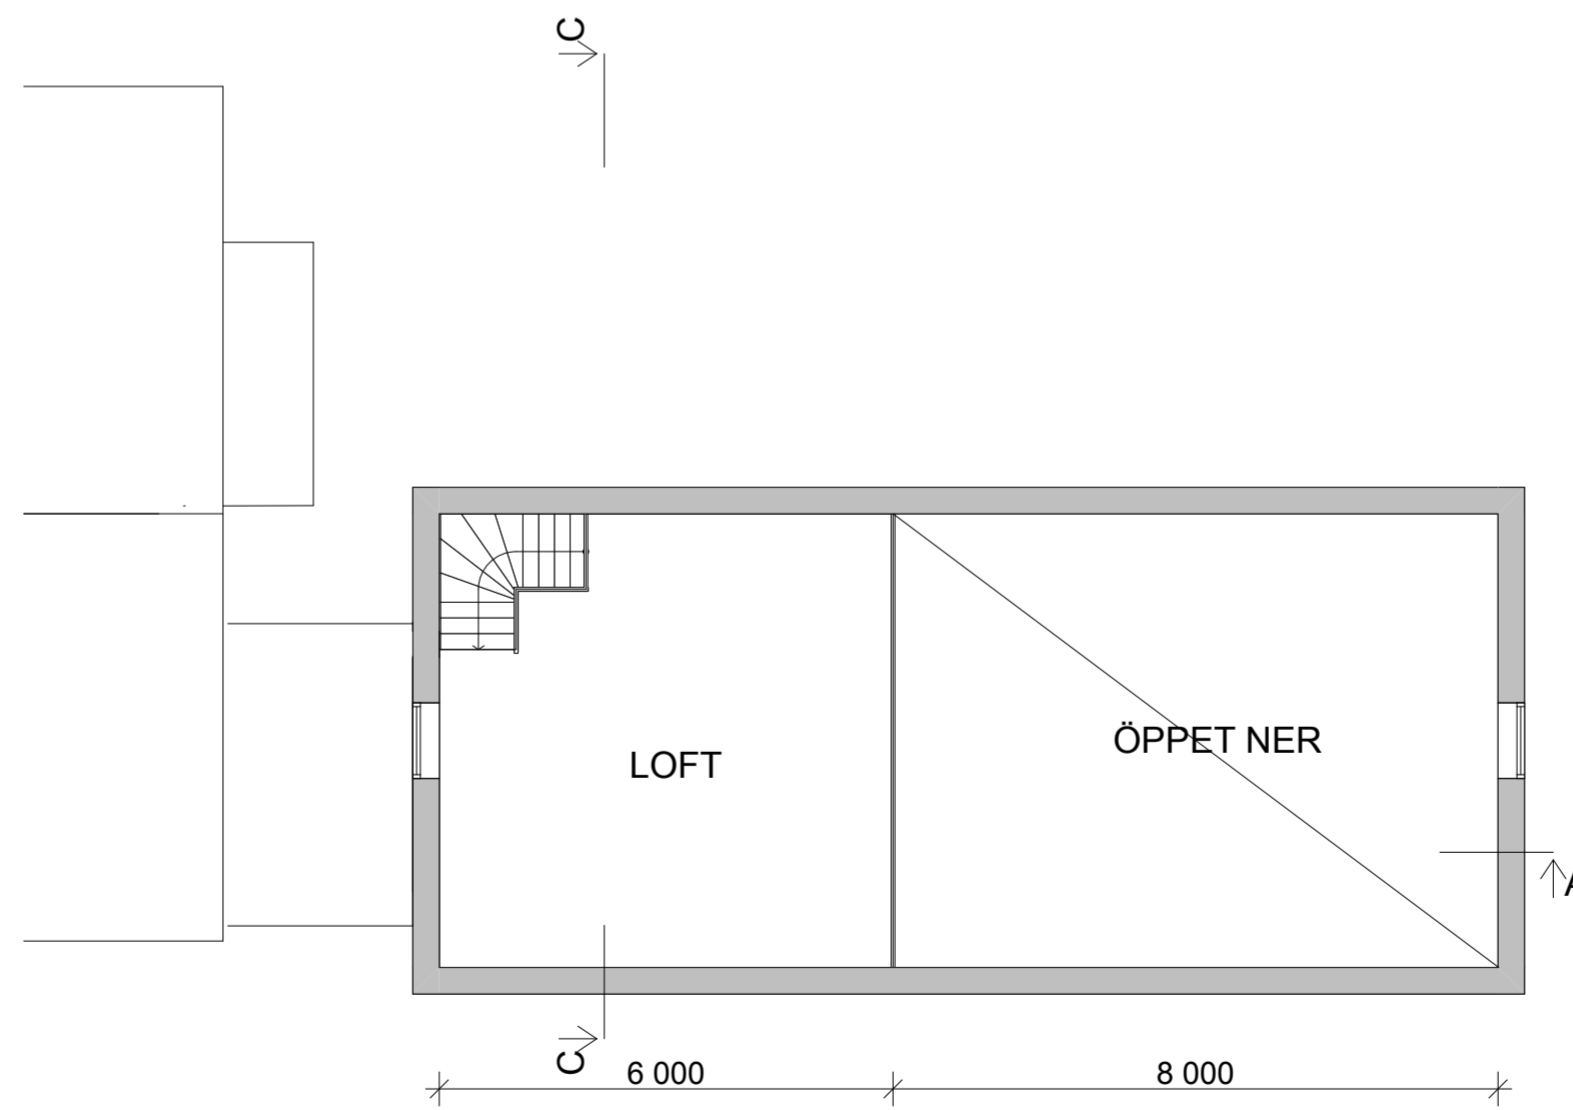

LOFT
1:100

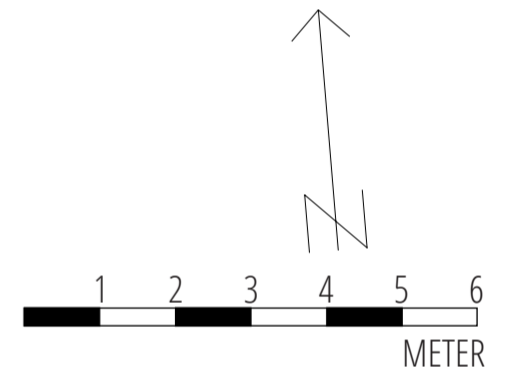

REV	ANTAL	ÄNDRINGEN AVSER	DATUM	SIGN
C	2	PLANRITNING BOTTENVÄNING: FÖNSTERSÄTTNING I KÖK ÄNDRAT FÖNSTERSÄTTNING I HEMMAGYMSDELEN ÄNDRAT	14/6/2021	L-F-G
B	-		10/11/2021	L-F-G
A	7	PLANRITNING BOTTENVÄNING: VÄNDCIRKLAR FÖR RULLESTOL TILLGÅDA MÅTT I TILLGÅNGLIG WC FÖRSTYDLIGADE KORRIDORSMÅTT FÖRSTYDLIGADE TRAPPOR TILLGÅDA UTOMHUS TILL HEMMAGYMSDELEN DÖRR TILL UTSIDA FRÅN TVÄTT BREDDAD DÖRR TILL KLÄDKAMMARE I HALL FLYTTAD VÄGG MELLAN TVÄTT OCH BASTU/BADRUM FLYTTAD NORRUT	27/10/2021	L-F-G

BYGGLOVSRITNING

NYBYGGNATION VILLA
PUNSKOG 1:10, NORRTÄLJE KOMMUN

Fehrström
arkitektur

Vårmejadsgatan 7b
41543 Göteborg
www.fehrstrom-ark.se
kontakt@fehrstrom-ark.se

DATUM	ANSVARIG
24/9/2021	L. FEHRSTRÖM-GRÖHN

PLANRITNING ENTRÉPLAN (1:100)
PLANRITNING LOFT (1:100)

SKALA	NUMMER	REV
1:100(A2)	A-1	B