


—|—| befintliga väggar
 // // // // nya väggar

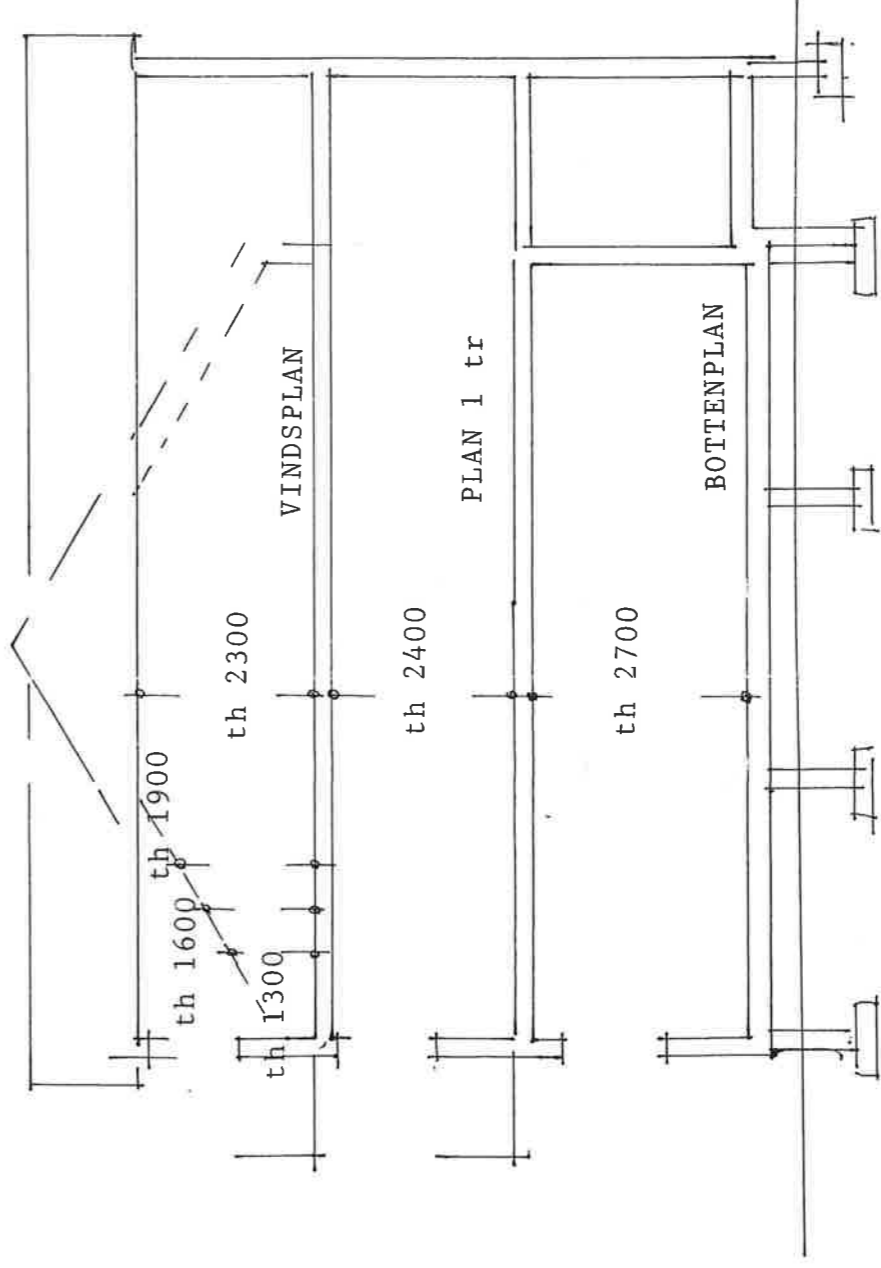

SEKTION

Harg 3:8, Norrtälje kommun
 =====
 Inredning av befintlig vind mm
 Planer o sektion
 skala 1:100
 Norrtälje/Vätö 2008-08-26

Olafsson

RITNING I