


FÖRKLARINGAR:

SITUATIONSPLAN BASERAS PÅ ÄLDRE BYGGLOVSHANDLINGAR. INMÄTNING ÄR EJ GENOMFÖRD

FHK 2019-09-26

SITUATIONSPLAN

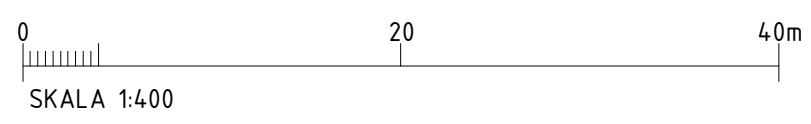

2019-09-26 13:57:54


BET	ÄNDRINGEN AVSER	DATUM	SIGN
BYGGLOVSHANDLING			
HARG 3:8 Norrtälje Kommun			
Situationsplan			
UPPDRAG NR	RITAD/KONSTR AV	HANDLÄGGARE	
	T.P	T.P	
DATUM	ANSVARIG	SKALA	NUMMER
	T. PERSSON	1 : 400	A-06.1-0001
			BET

Sektion D-D
A-06.2-002

Sektion C-C
A-06.2-002

Sektion A-A
A-06.2-001

Sektion B-B
A-06.2-001

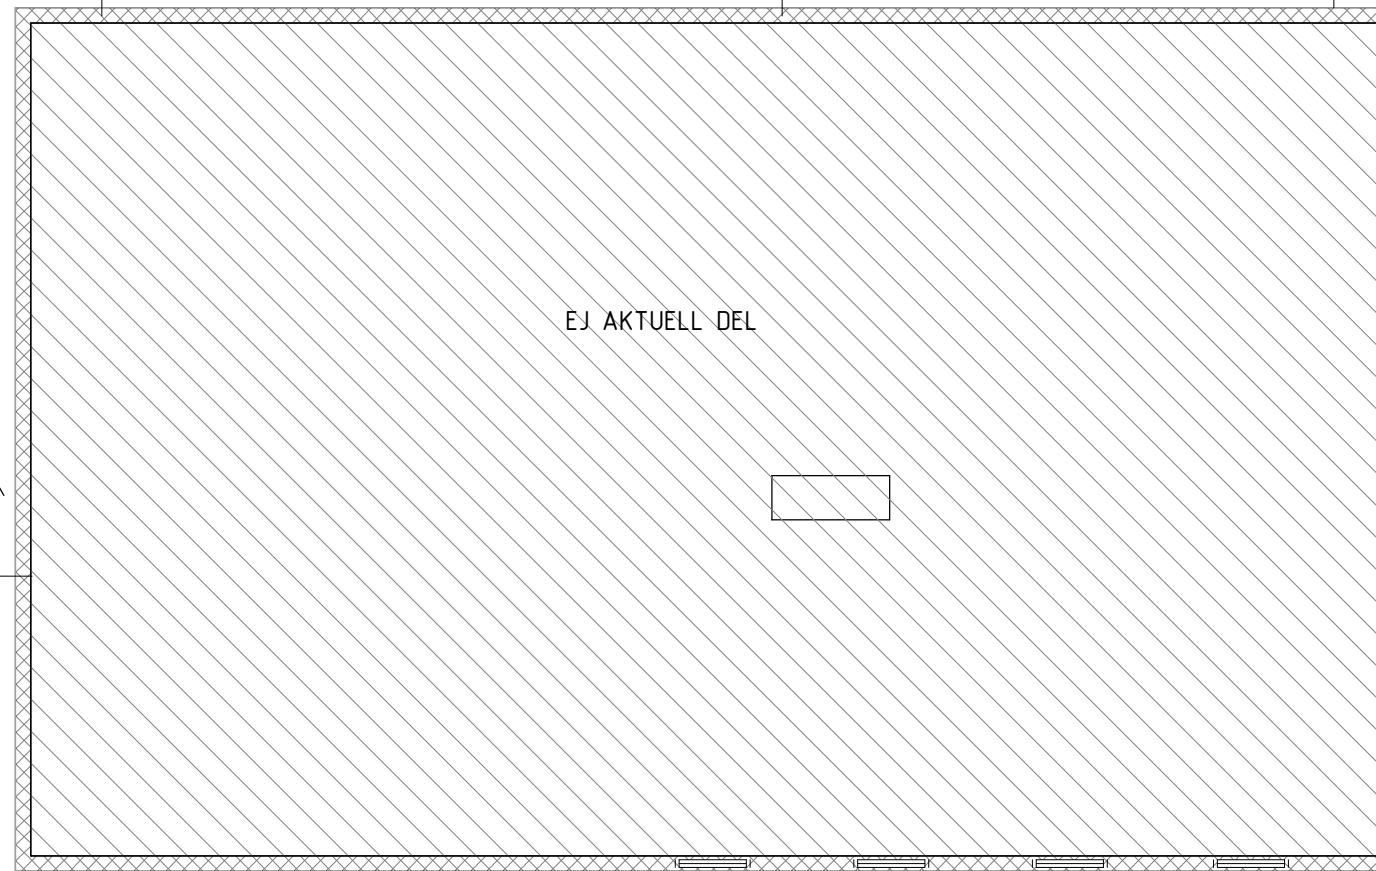

EJ AKTUELL DEL

Plan 09 - Källarvåning

FÖRKLARINGAR:

RITNING BASERAS PÅ ÄLDRE UNDERLAG.
UPPMÄTNING ÄR EJ GENOMFÖRD, PLANLÖSNING REDOVISAS
EJ DÅ DEN INTE BERÖR DENNA ANSÖKAN.

FHK 2019-09-26

BET	ÄNDRINGEN AVSER	DATUM	SIGN
BYGGLOVSHANDLING			
HARG 3:8 Norrtälje Kommun			
Källarplan			
UPPDRAG NR	RITAD/KONSTR AV T.P	HANDLÄGGARE T.P	
DATUM	ANSVARIG T. PERSSON	SKALA 1 : 100	NUMMER A-06.1-009
			BET


Sektion D-D
A-06.2-002

Sektion C-C
A-06.2-002

Sektion A-A
A-06.2-001



Sektion B-B
A-06.2-001

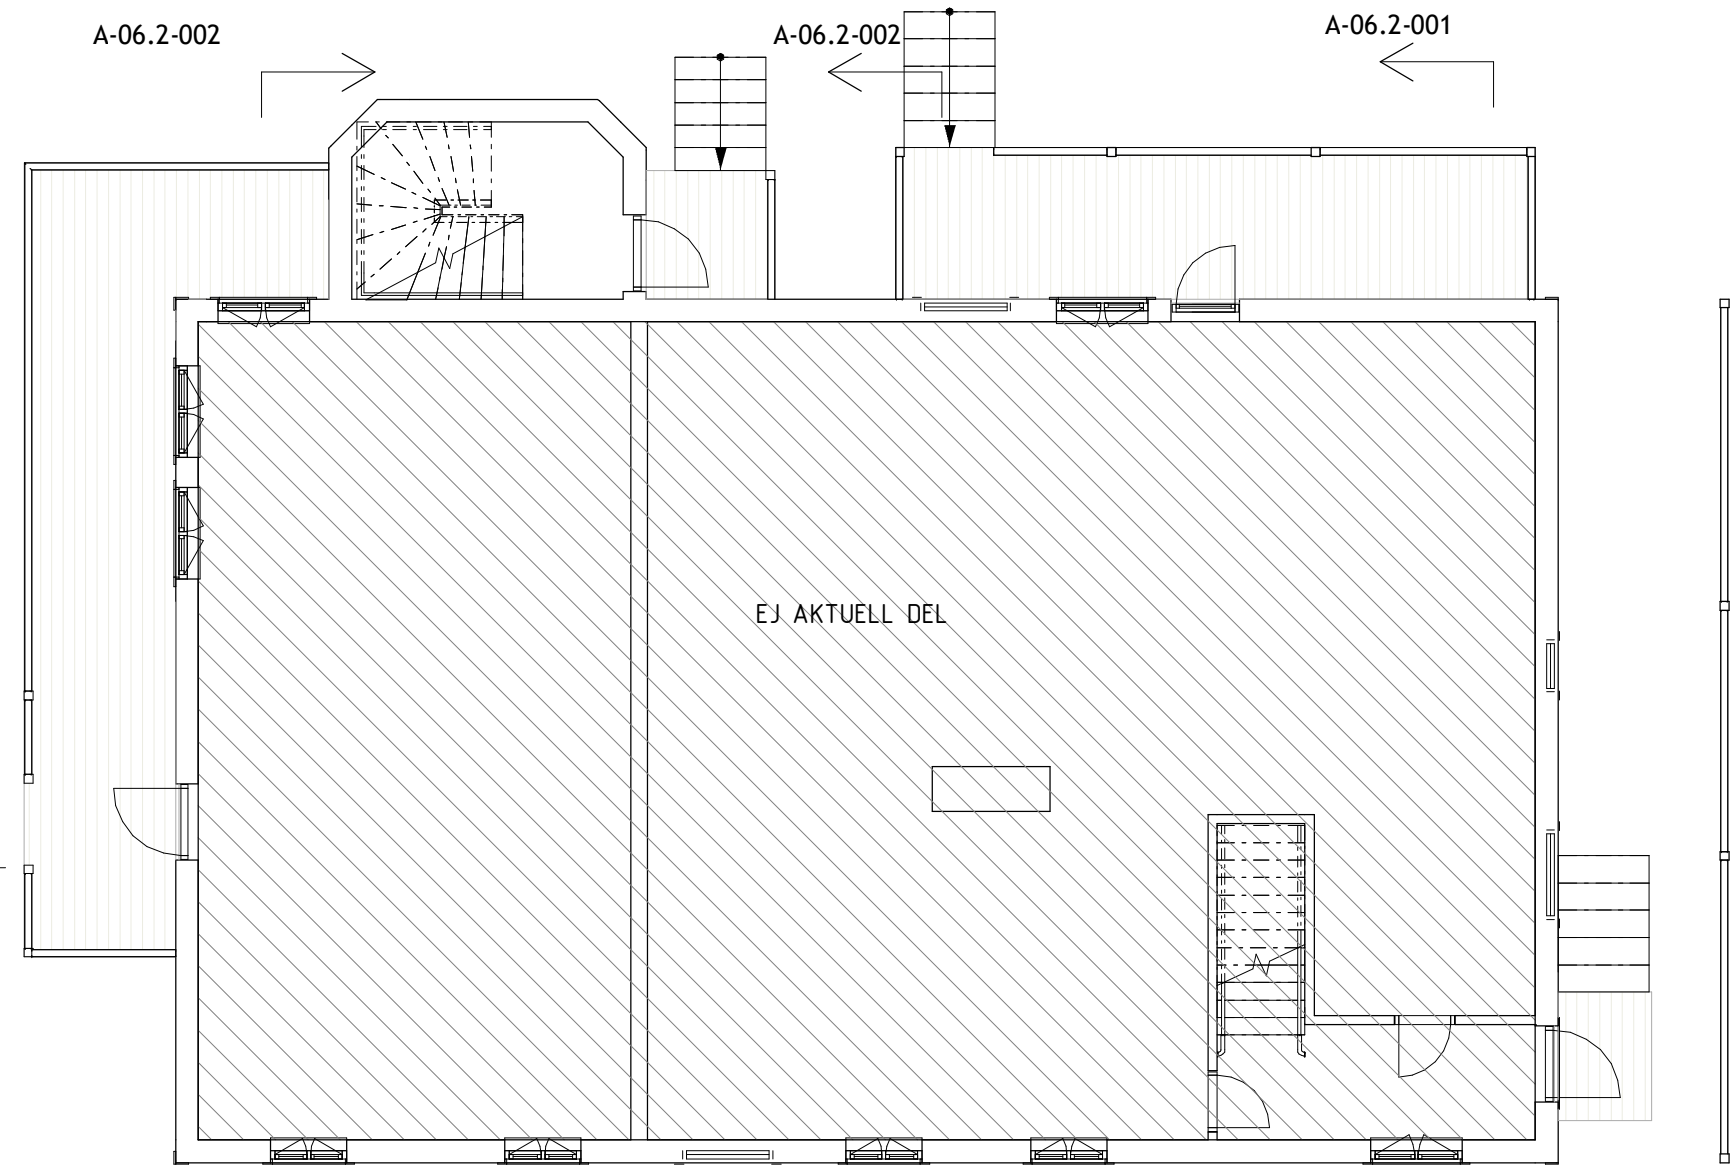

Sektion D-D
A-06.2-002

Sektion C-C
A-06.2-002


Plan 1

FÖRKLARINGAR:

RITNING BASERAS PÅ ÄLDRE UNDERLAG.
UPPMÄTNING ÄR EJ GENOMFÖRD, PLANLÖSNING REDOVISAS
EJ DÅ DEN INTE BERÖR DENNA ANSÖKAN.

FHK 2019-09-26

2019-09-26 13:57:55

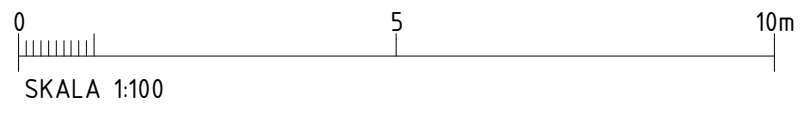

UPPDRAG NR	RITAD/KONSTR AV T.P	HANDLÄGGARE T.P
DATUM	ANSVARIG T. PERSSON	

BET	ÄNDRINGEN AVSER	DATUM	SIGN
BYGGLOVSHANDLING			
HARG 3:8 Norrtälje Kommun			
Plan 1			
SKALA 1 : 100	NUMMER A-06.1-010	BET	

Sektion D-D
A-06.2-002

Sektion C-C
A-06.2-002

Sektion A-A
A-06.2-001



Sektion B-B
A-06.2-001

EJ AKTUELL DEL


Plan 2

FÖRKLARINGAR:

RITNING BASERAS PÅ ÄLDRE UNDERLAG.
UPPMÄTNING ÄR EJ GENOMFÖRD, PLANLÖSNING REDOVISAS
EJ DÅ DEN INTE BERÖR DENNA ANSÖKAN.

FHK 2019-09-26

2019-09-26 13:57:55

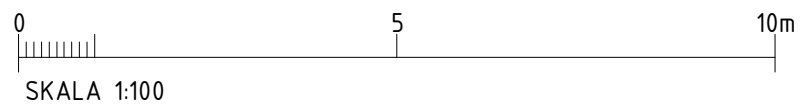


UPPDRAG NR	RITAD/KONSTR AV T.P	HANDLÄGGARE T.P
DATUM	ANSVARIG T. PERSSON	

BET	ÄNDRINGEN AVSER	DATUM	SIGN
BYGGLOVSHANDLING			
HARG 3:8 Norrtälje Kommun			
Plan 2			
SKALA 1 : 100	NUMMER A-06.1-020	BET	

Sektion D-D
A-06.2-002

Sektion C-C
A-06.2-002


Sektion A-A
A-06.2-001

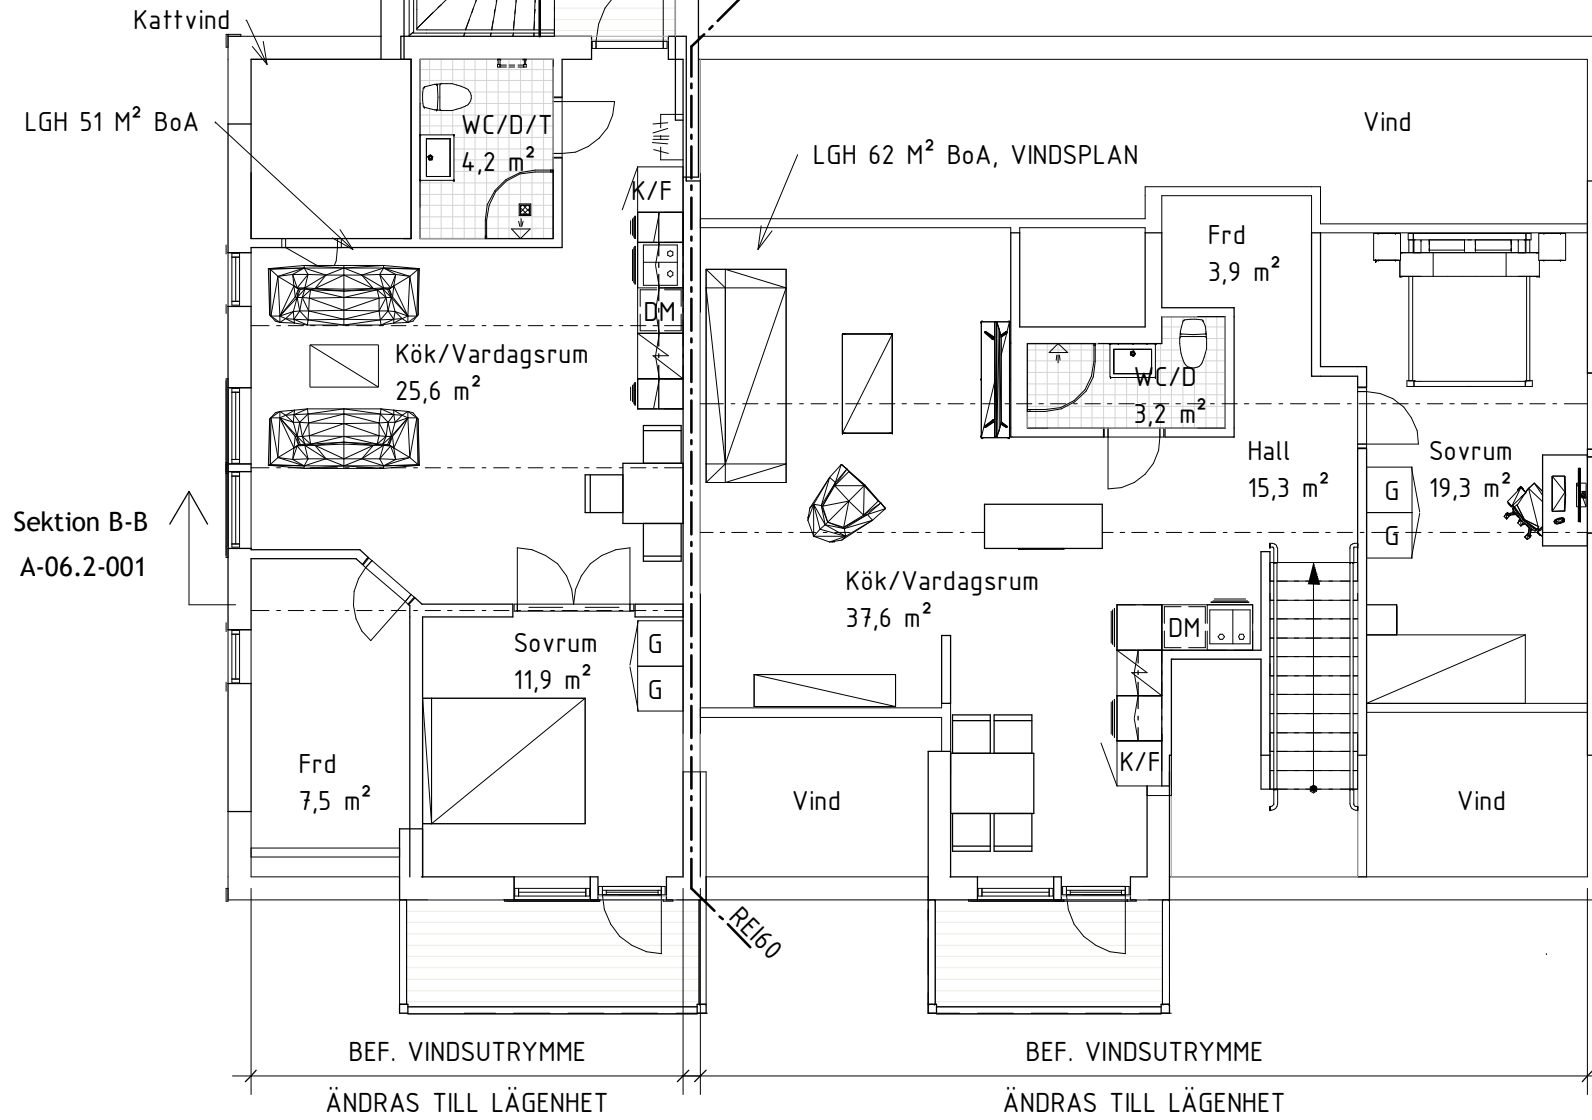

FHK 2019-09-26

Vindsplan


BET	ÄNDRINGEN AVSER	DATUM	SIGN
BYGGLOVSHANDLING			
HARG 3:8 Norrtälje Kommun			
Vindsplan			
UPPDRAG NR	RITAD/KONSTR AV	HANDLÄGGARE	
	T.P	T.P	
DATUM	ANSVARIG	SKALA	NUMMER
	T. PERSSON	1 : 100	A-06.1-030
			BET

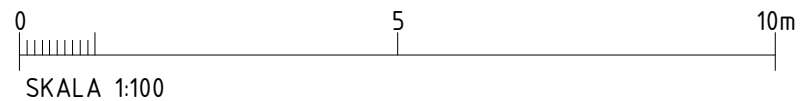

Sektion D-D
A-06.2-002

Sektion C-C
A-06.2-002

Sektion A-A
A-06.2-001

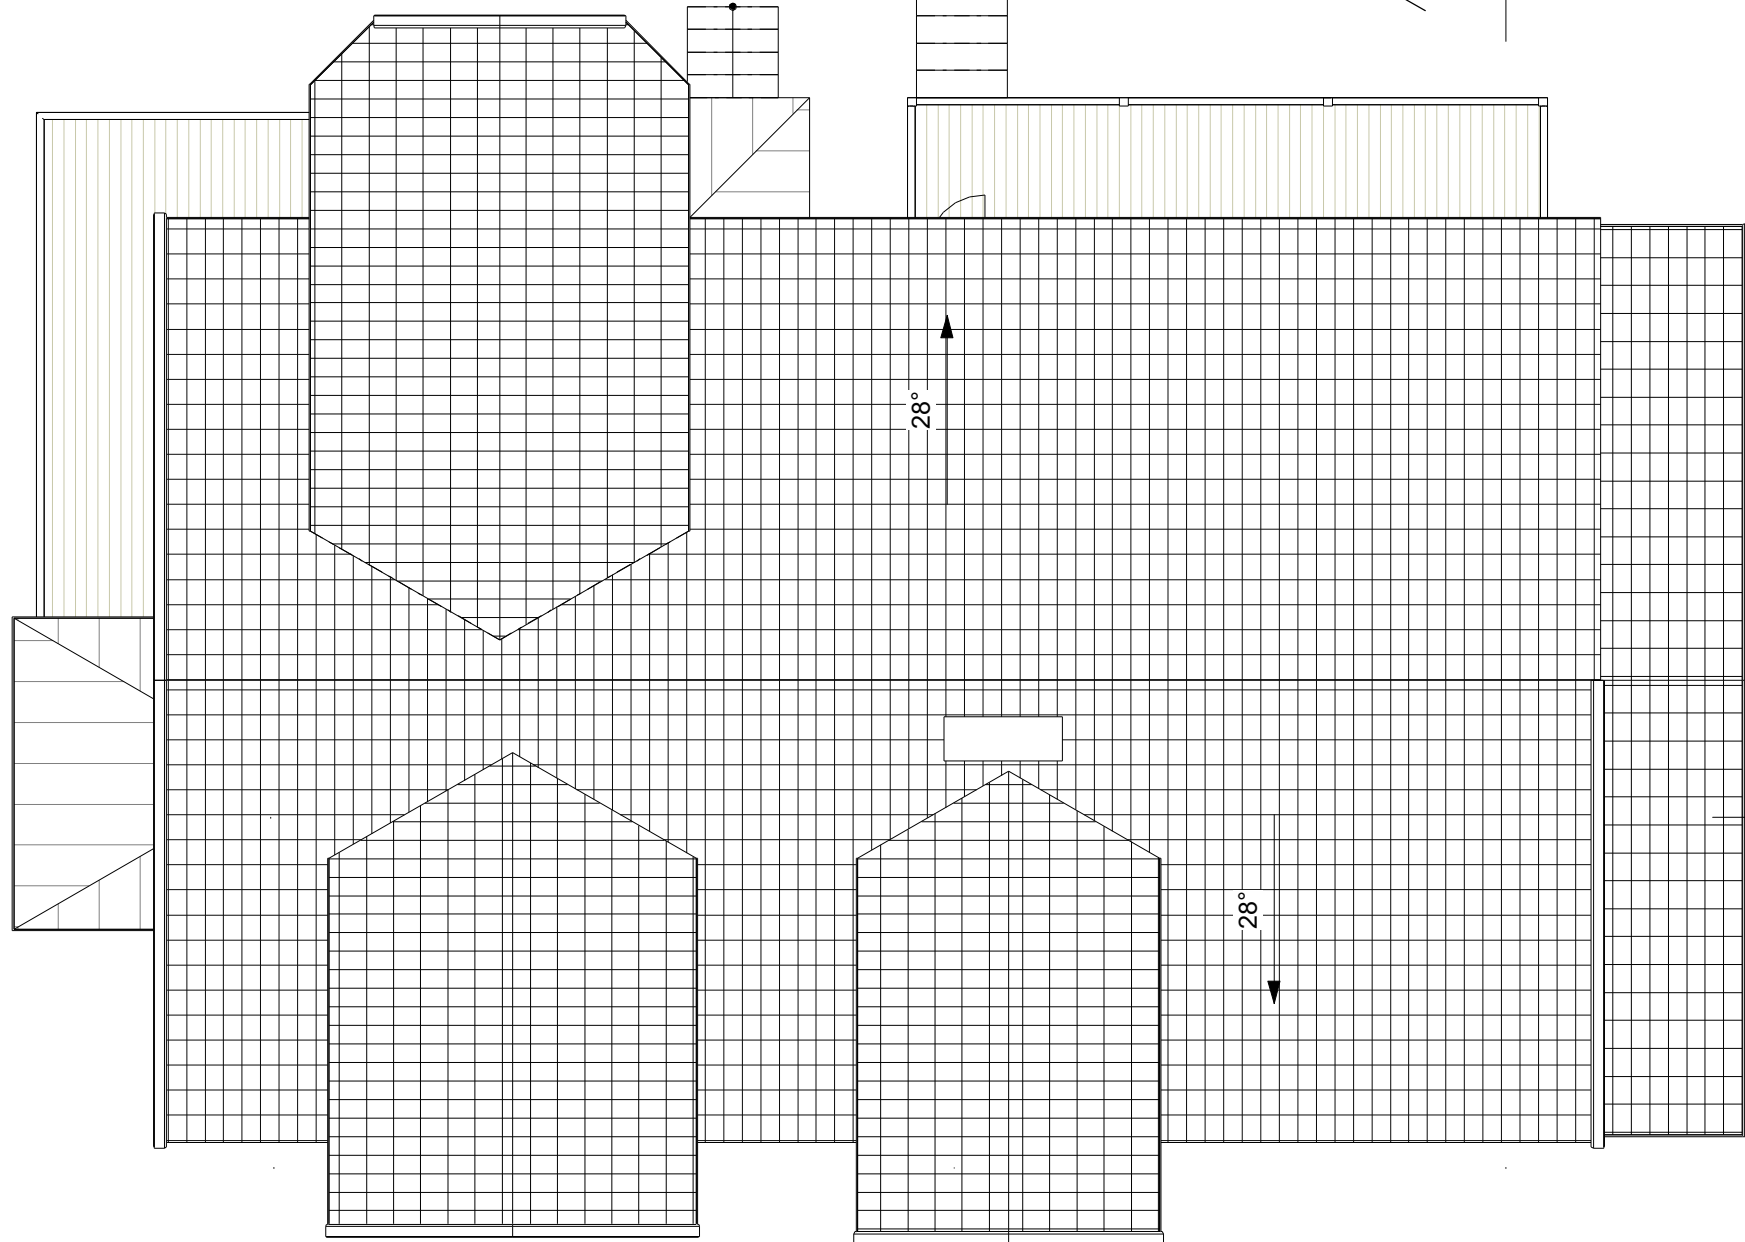

Sektion B-B
A-06.2-001


FÖRKLARINGAR:

RITNING BASERAS PÅ ÄLDRE UNDERLAG.
UPPMÄTNING ÄR EJ GENOMFÖRD.

FHK 2019-09-26


Takplan

2019-09-26 13:57:55

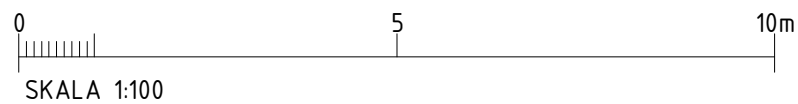


UPPDRAG NR	RITAD/KONSTR AV	HANDLÄGGARE
	T.P	T.P
DATUM	ANSVARIG	
	T. PERSSON	

BET	ÄNDRINGEN AVSER	DATUM	SIGN
BYGGLOVSHANDLING			
HARG 3:8 Norrtälje Kommun			
Takplan			
SKALA	NUMMER	BET	
1 : 100	A-06.1-040		

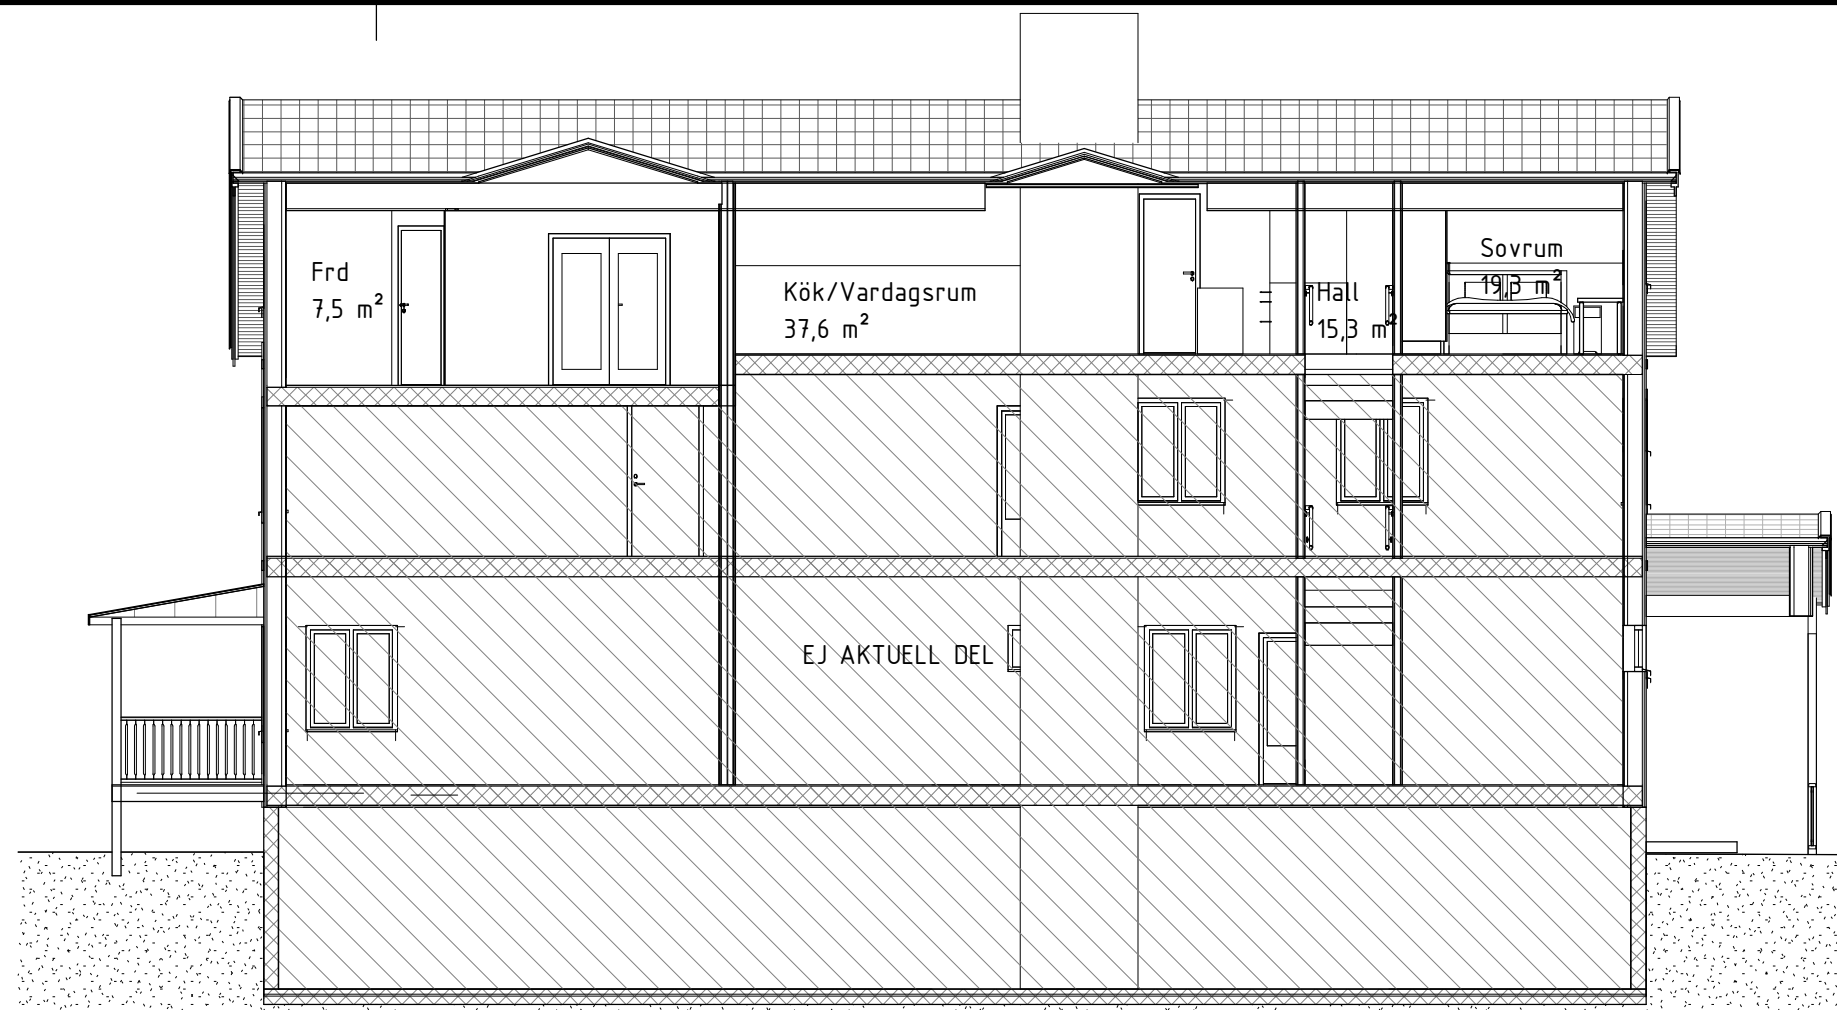

Sektion B-B

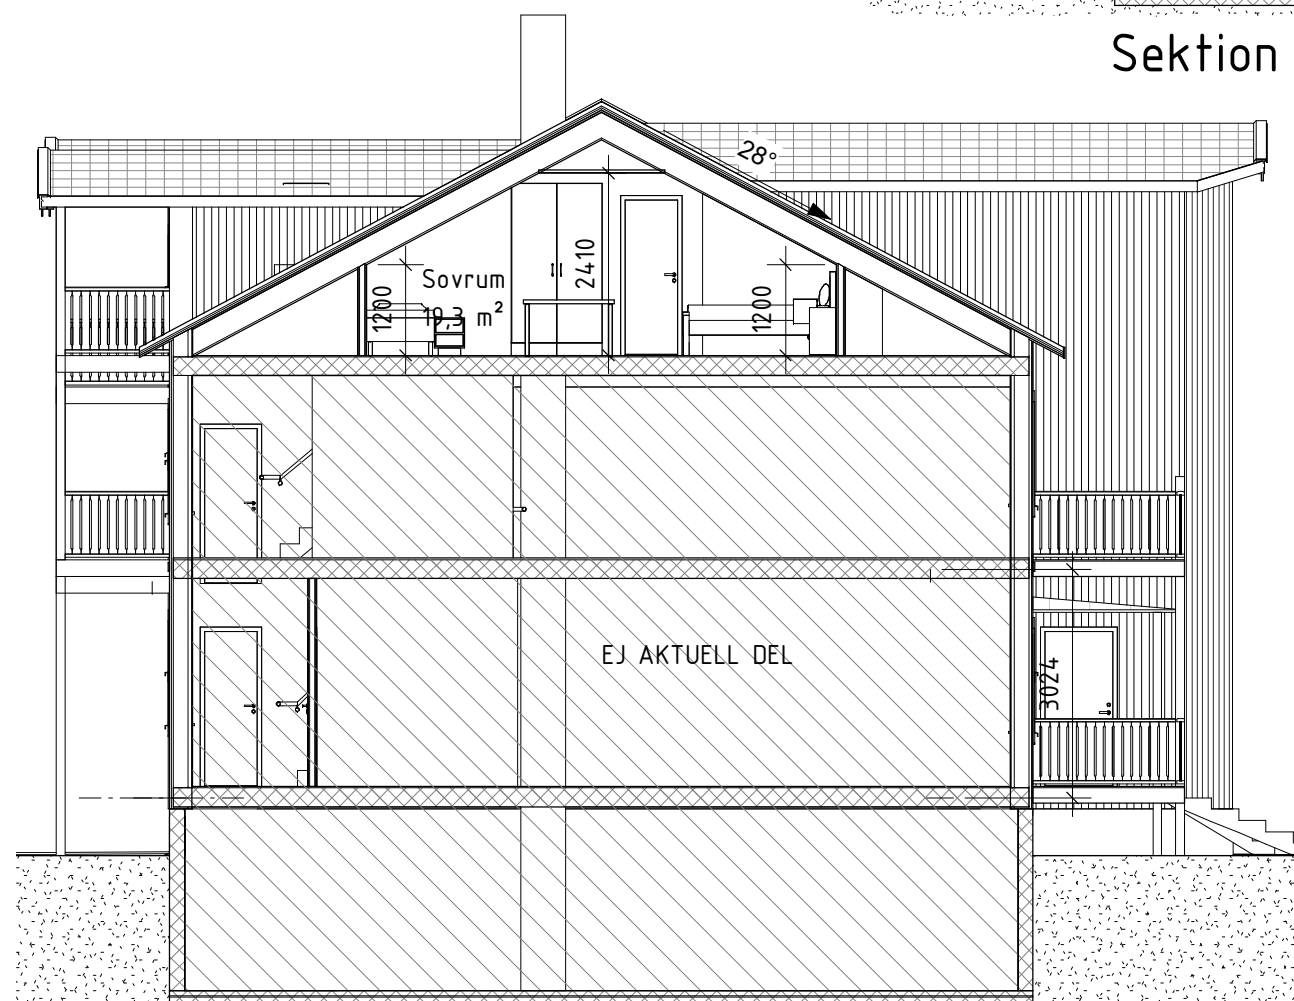

Sektion A-A

FÖRKLARINGAR:

RITNING BASERAS PÅ ÄLDRE UNDERLAG.
UPPMÄTNING ÄR GENOMFÖRD I AKTUELL DEL.

FHK 2019-09-26

BET	ÄNDRINGEN AVSER	DATUM	SIGN
BYGGLOVSHANDLING			
HARG 3:8 Norrtälje Kommun			
Sektion A-A, B-B			
UPPDRAG NR	RITAD/KONSTR AV	HANLÄGGARE	
	T.P	T.P	
DATUM	ANSVARIG	SKALA	NUMMER
	T. PERSSON	1 : 100	A-06.2-001
			BET


10m

5


0

SKALA 1:100

2019-09-26 13:57:56

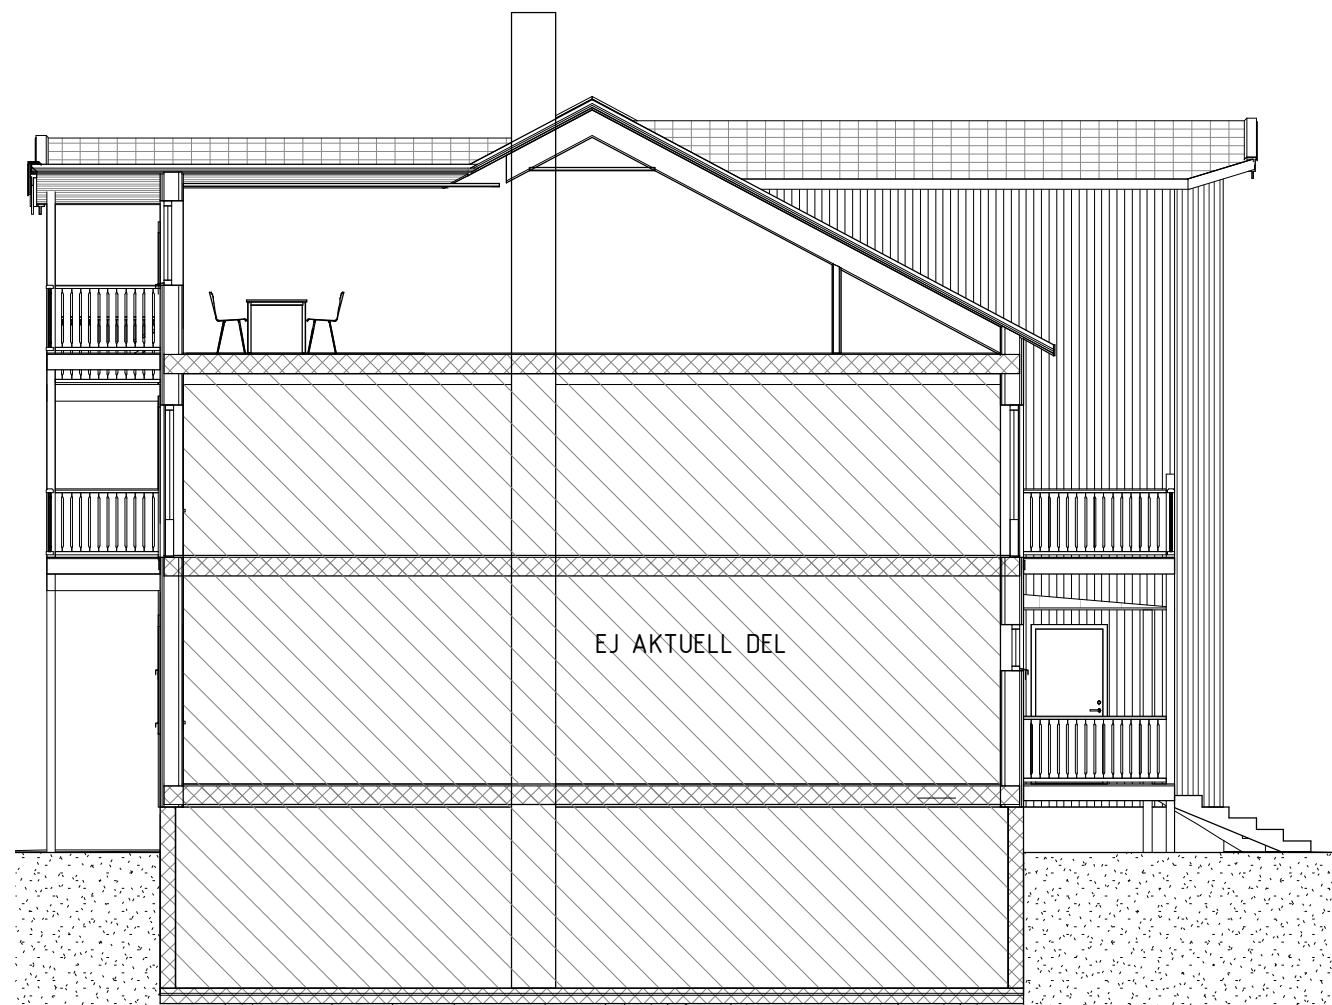

Sektion C-C

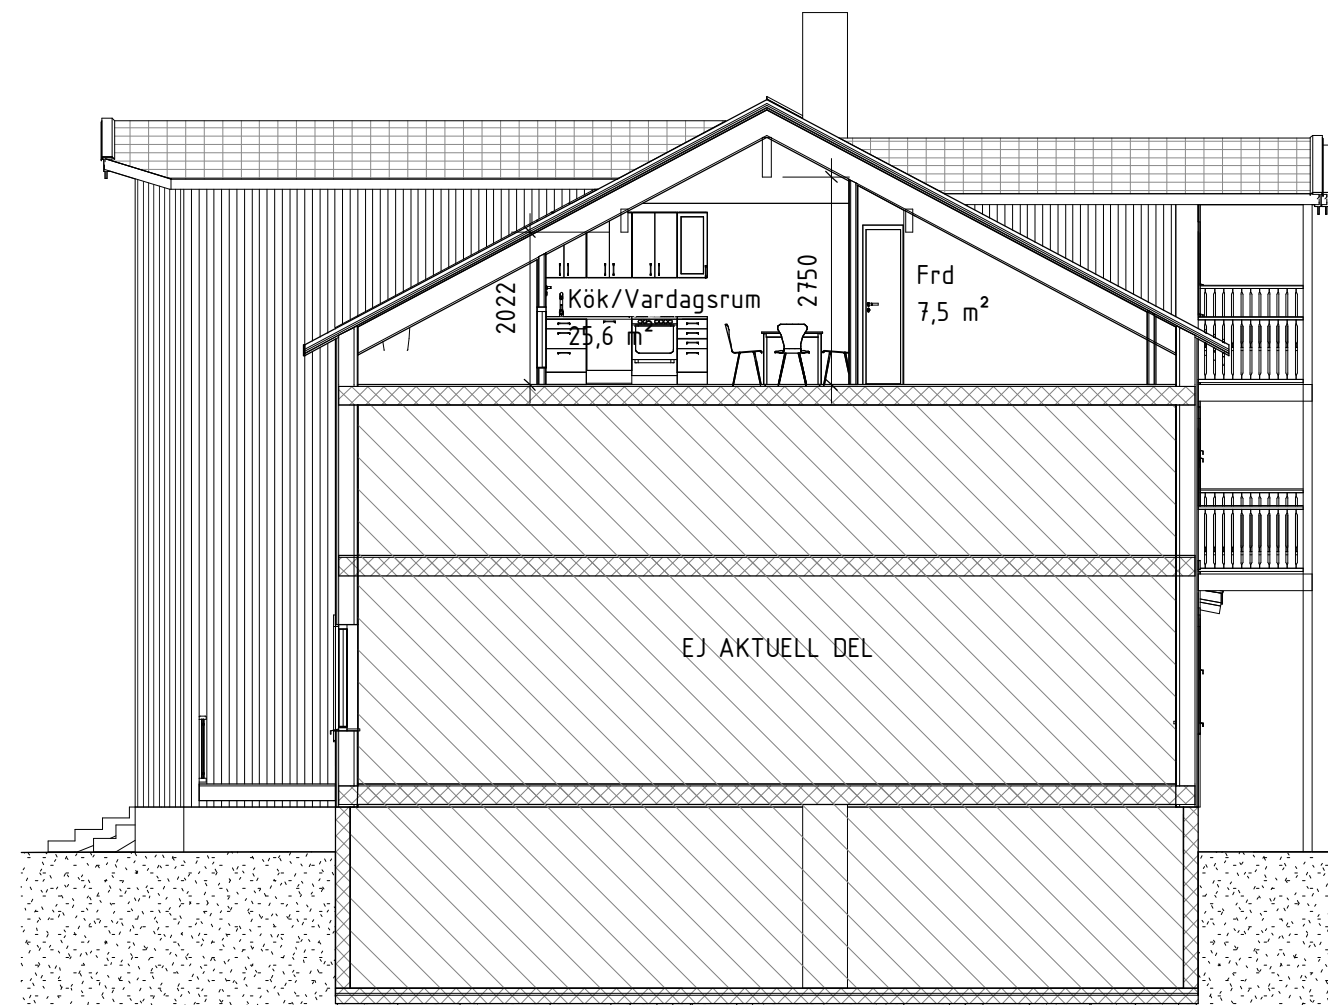


Sektion D-D

FÖRKLARINGAR:

RITNING BASERAS PÅ ÄLDRE UNDERLAG.
UPPMÄTNING ÄR GENOMFÖRD I AKTUELL DEL.

FHK 2019-09-26

2019-09-26 13:57:57

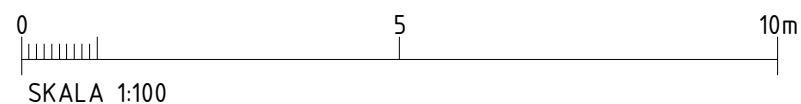

BET	ÄNDRINGEN AVSER	DATUM	SIGN
BYGGLOVSHANDLING			
HARG 3:8 Norrtälje Kommun			
Sektion C-C, D-D			
UPPDRAG NR	RITAD/KONSTR AV T.P	HANDLÄGGARE T.P	
DATUM	ANSVARIG T. PERSSON	SKALA 1 : 100	NUMMER A-06.2-002
			BET



Fasad mot Nordöst

Sektion B-B
A-06.2-001




Fasad mot Sydöst

FÖRKLARINGAR:

RITNING BASERAS PÅ ÄLDRE UNDERLAG.
UPPMÄTNING ÄR GENOMFÖRD I AKTUELL DEL.
INGA EXTERIÖRA FÖRÄNDRINGAR.

FHK 2019-09-26

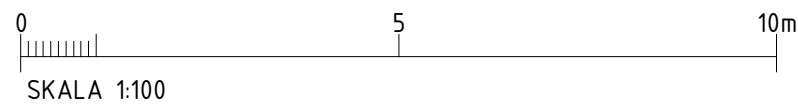


2019-09-26 13:57:57

BET	ÄNDRINGEN AVSER	DATUM	SIGN
BYGGLOVSHANDLING			
HARG 3:8 Norrtälje Kommun			
Fasader Fasadritning			
UPPDRAG NR	RITAD/KONSTR AV	HANDLÄGGARE	
	T.P	T.P	
DATUM	ANSVARIG	SKALA	NUMMER
	T. PERSSON	1 : 100	A-06.3-001
			BET


Sektion A-A
A-06.2-001

Sektion D-D
A-06.2-002

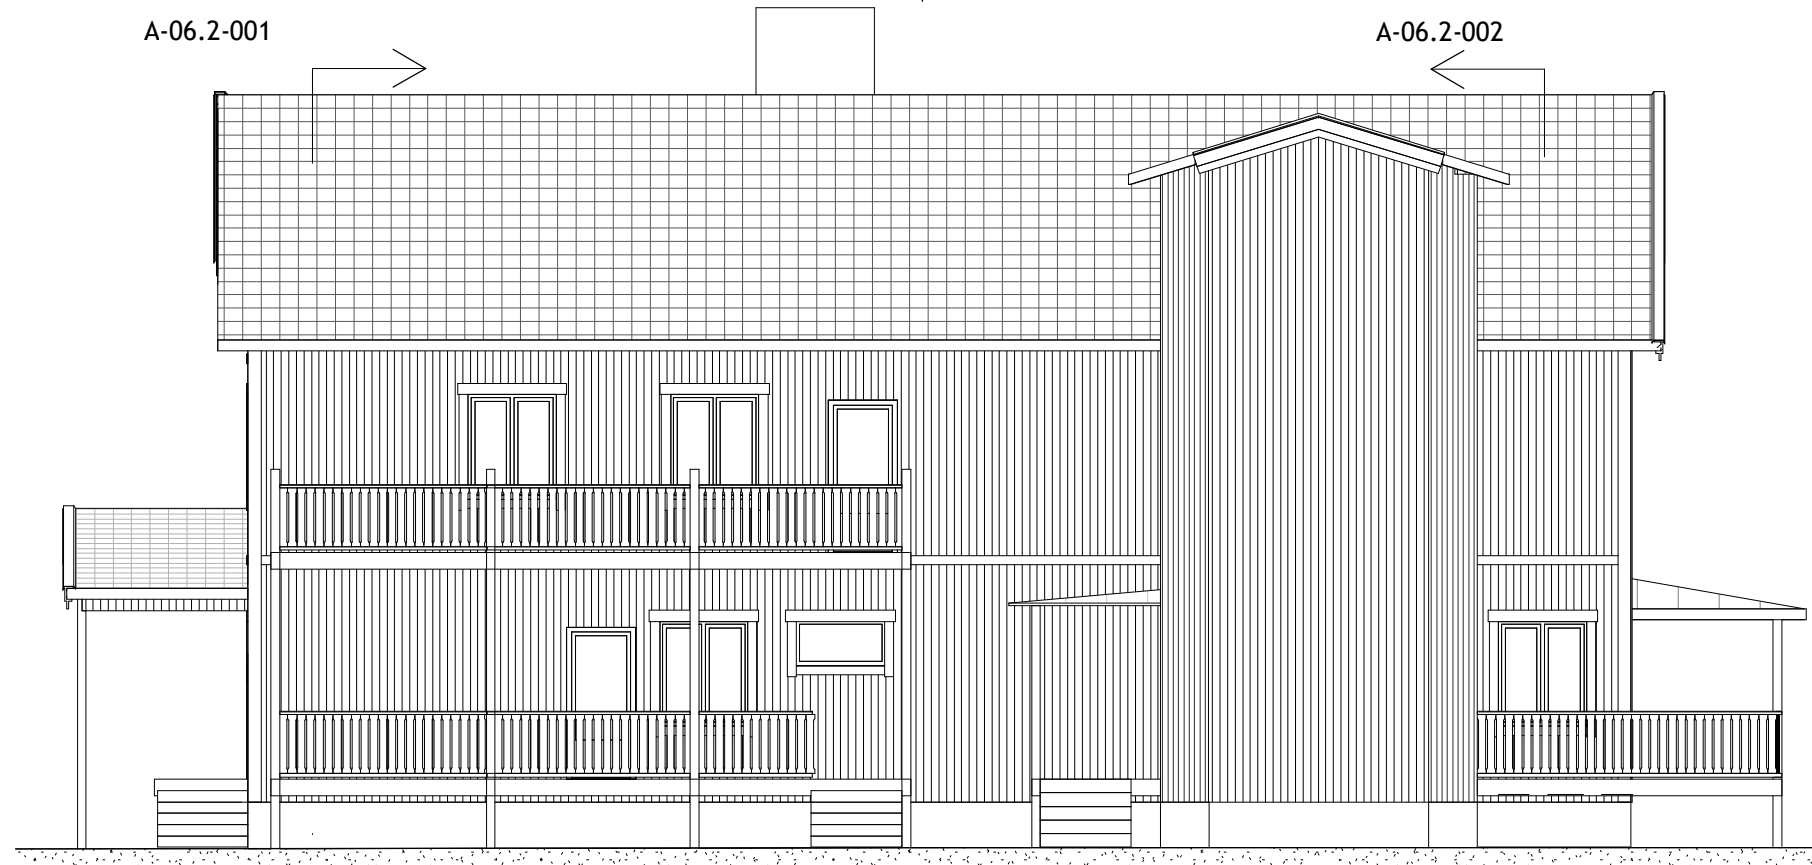

Fasad mot Sydväst

Sektion B-B
A-06.2-001

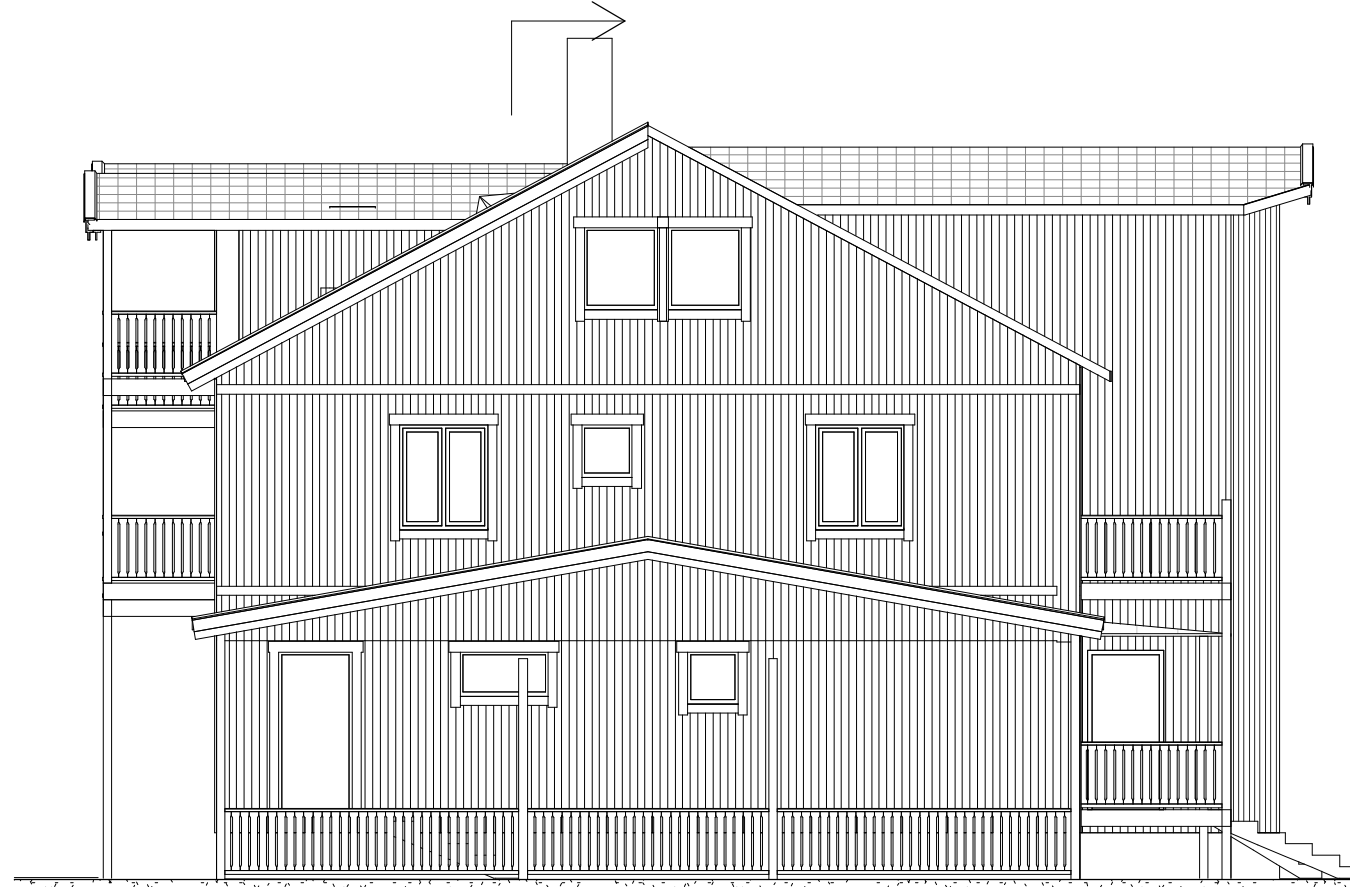


Fasad mot Nordväst

FÖRKLARINGAR:

RITNING BASERAS PÅ ÄLDRE UNDERLAG.
UPPMÄTNING ÄR GENOMFÖRD I AKTUELL DEL.
INGA EXTERIÖRA FÖRÄNDRINGAR.

FHK 2019-09-26

2019-09-26 13:57:58

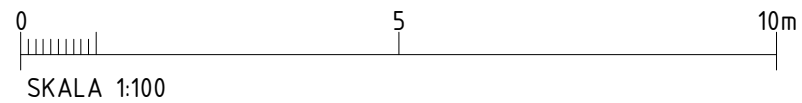

UPPDRAG NR	RITAD/KONSTR AV	HANDLÄGGARE
	T.P	T.P
DATUM	ANSVARIG	
	T. PERSSON	

BET	ÄNDRINGEN AVSER	DATUM	SIGN
BYGGLOVSHANDLING			
HARG 3:8			
Norrtälje Kommun			
Fasader			
SKALA	NUMMER	BET	
1 : 100	A-06.3-002		