1194

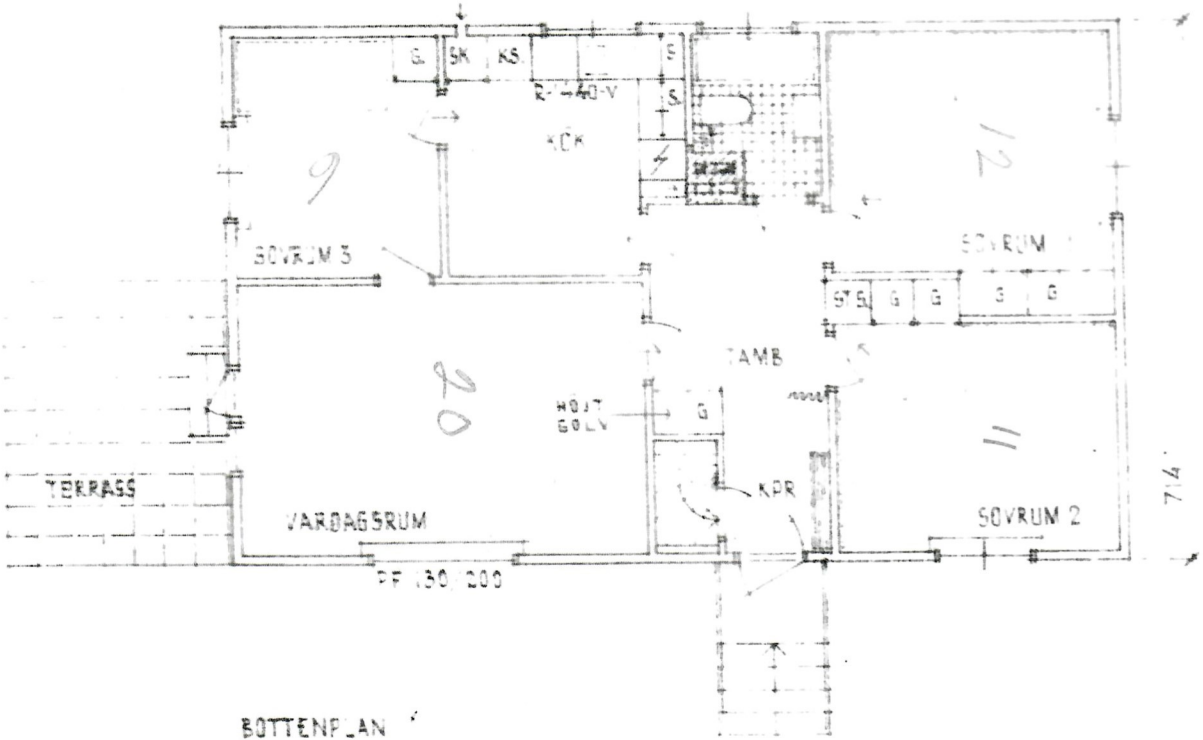

BOTTENPLAN

BOSTADSYTA 60.73 KVM.

SKALA 1:100

DM 10 0 1 2 3 4 5 6 7 8 9 10M

TOMT AVST. HÖGFORS 5:1
HÖGFORSBRUK LJUSNARSBERG

Stockholm den 13 - 4 - 1955

ORDER NR 5:236 HR. ENOK KARLSSON

Rit av	Gr av	Ändr den	Sign	Ritning nr
A-2				

EA6-085

AKTIEBOLAGET SVENSKA TRÄHUS